


# Arkusz 7 - Projekt POG Lipie

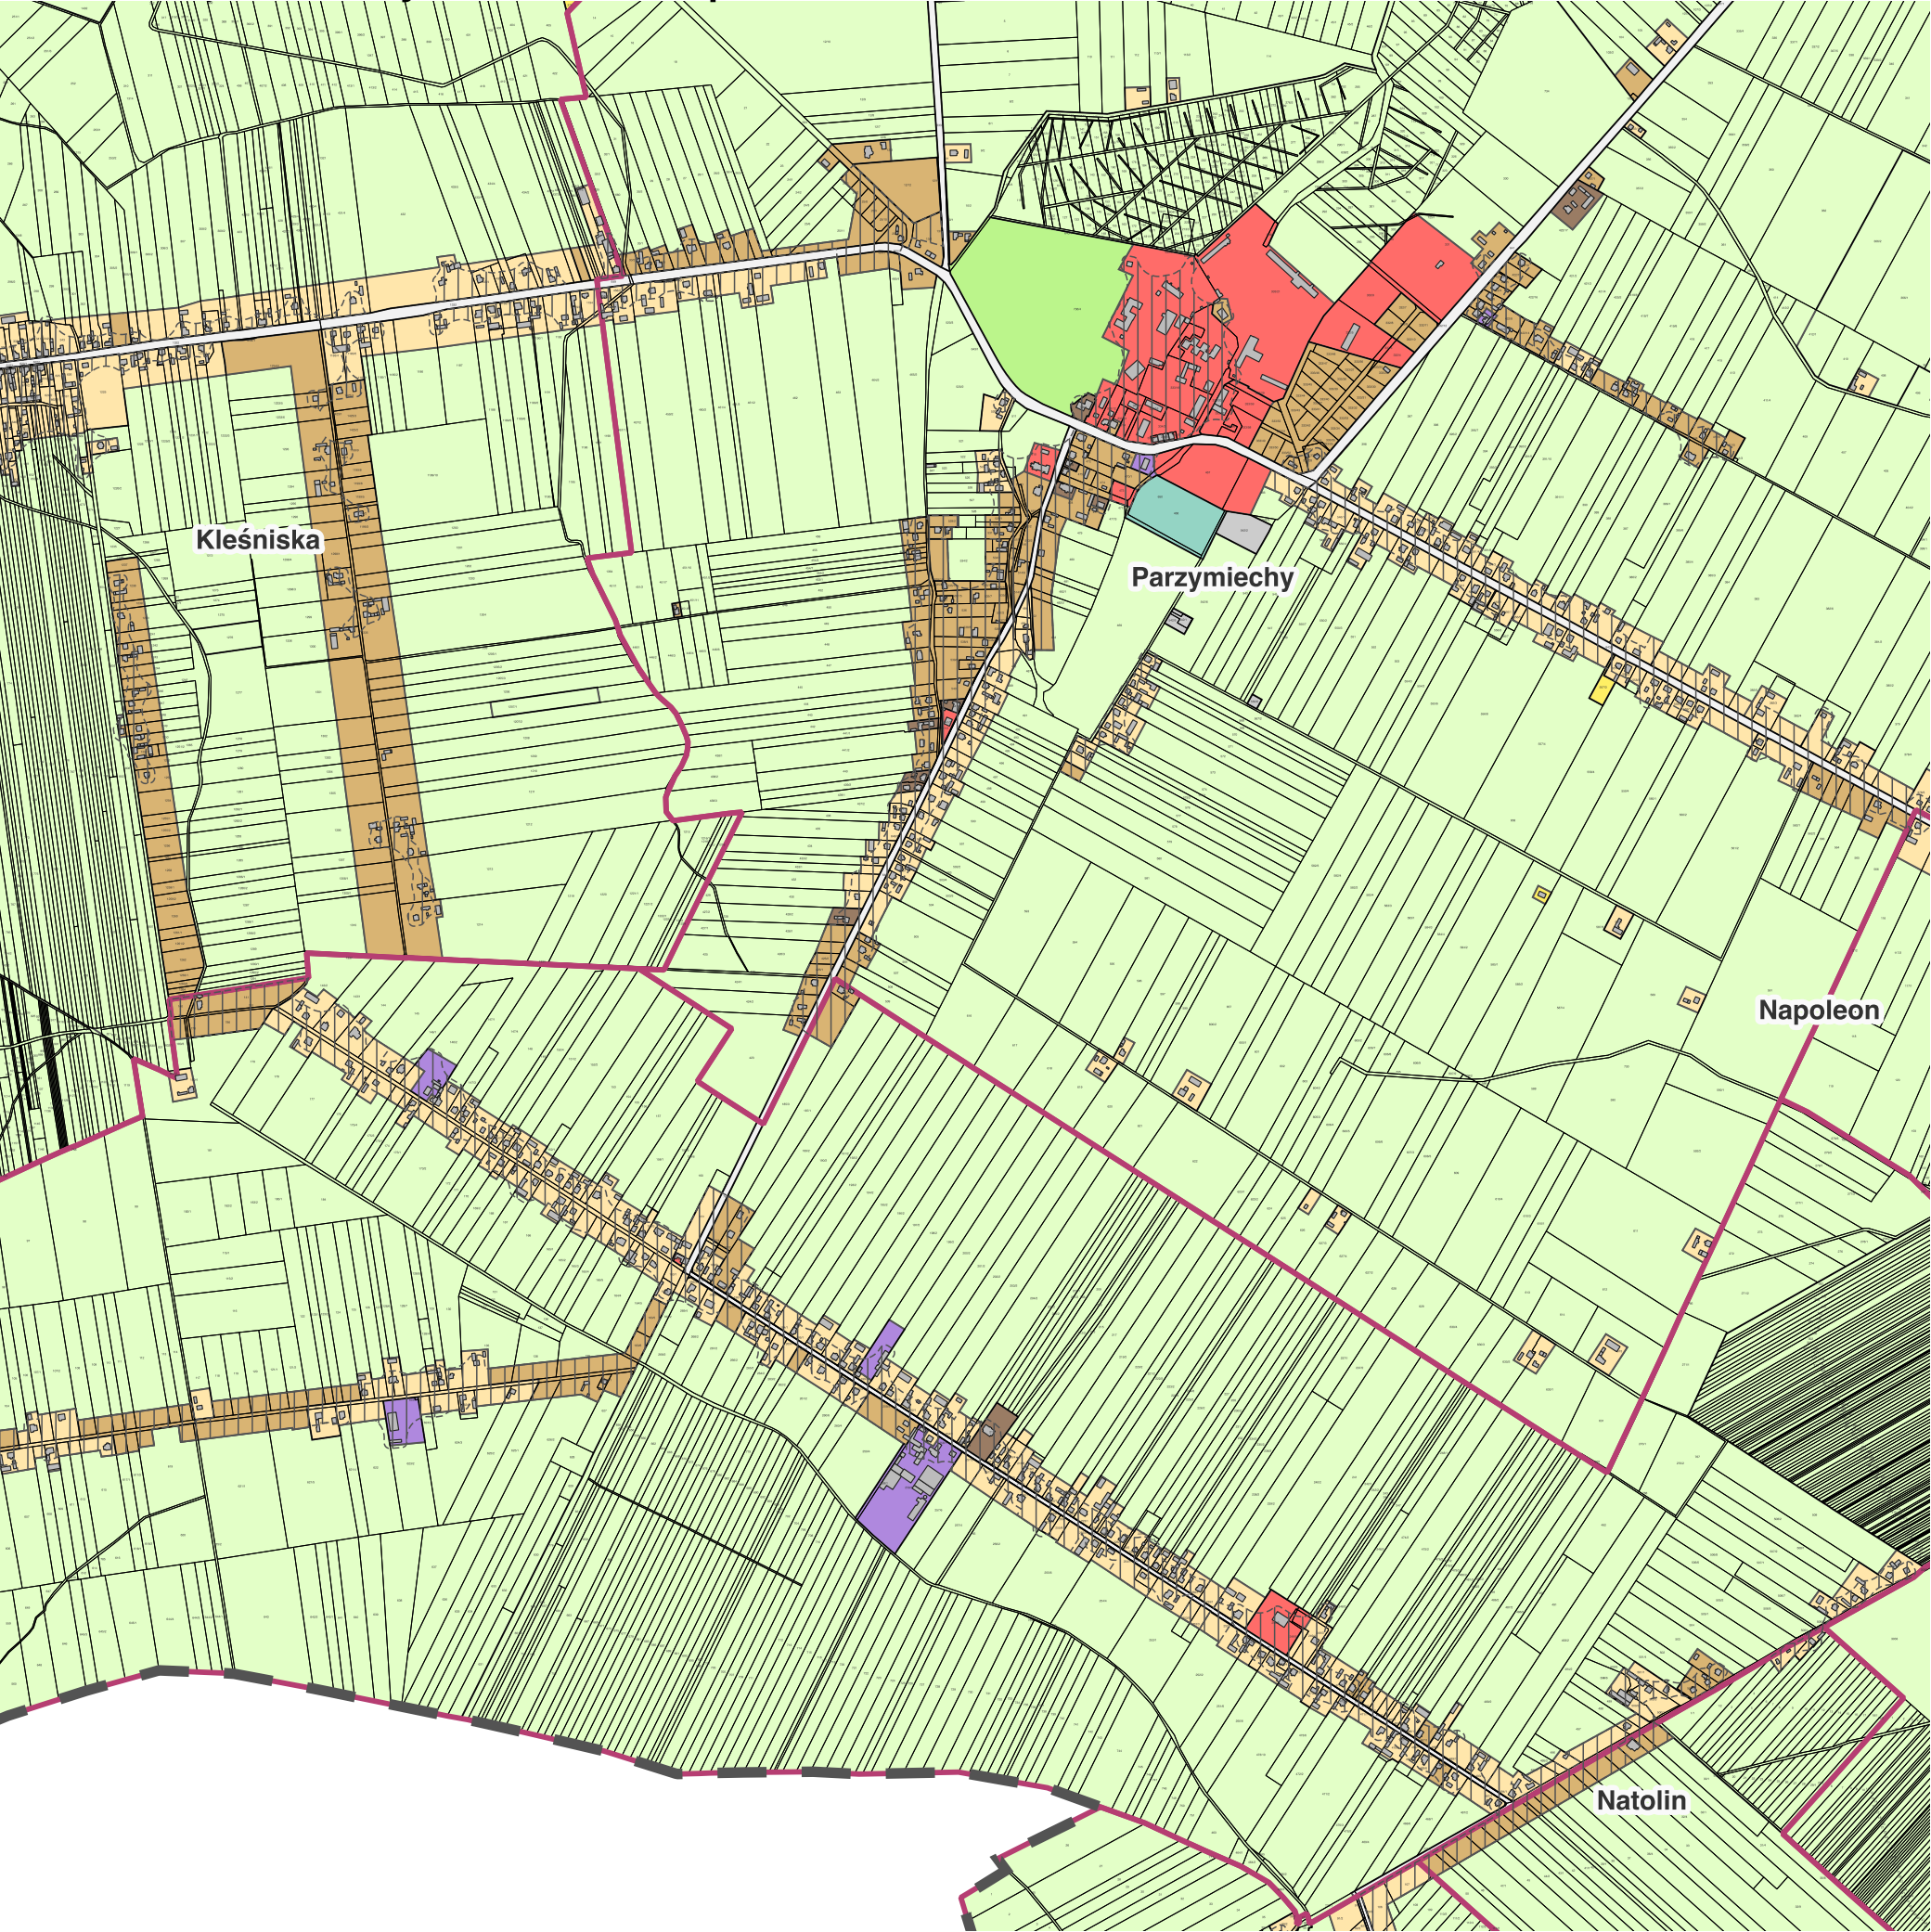

## Legenda

- Granica POG
  - OUZ - Obszary uzupełnienia zabudowy
  - Granice działek ewidencyjnych
  - Budynki
  - Granice obrębów
- Strefy planistyczne zgodnie z art. 13 c ustawy o pizp:
- strefa wielofunkcyjna z zabudową mieszkaniową wielorodzinną
  - strefa wielofunkcyjna z zabudową mieszkaniową jednorodzinną
  - strefa wielofunkcyjna z zabudową zagrodową
  - strefa usługowa
  - strefa gospodarcza
  - strefa produkcji rolniczej
  - strefa infrastrukturalna
  - strefa zieleni i rekreacji
  - strefa cmentarzy
  - strefa otwarta
  - strefa komunikacyjna

