


Arkusz 14 - Projekt POG Lipie

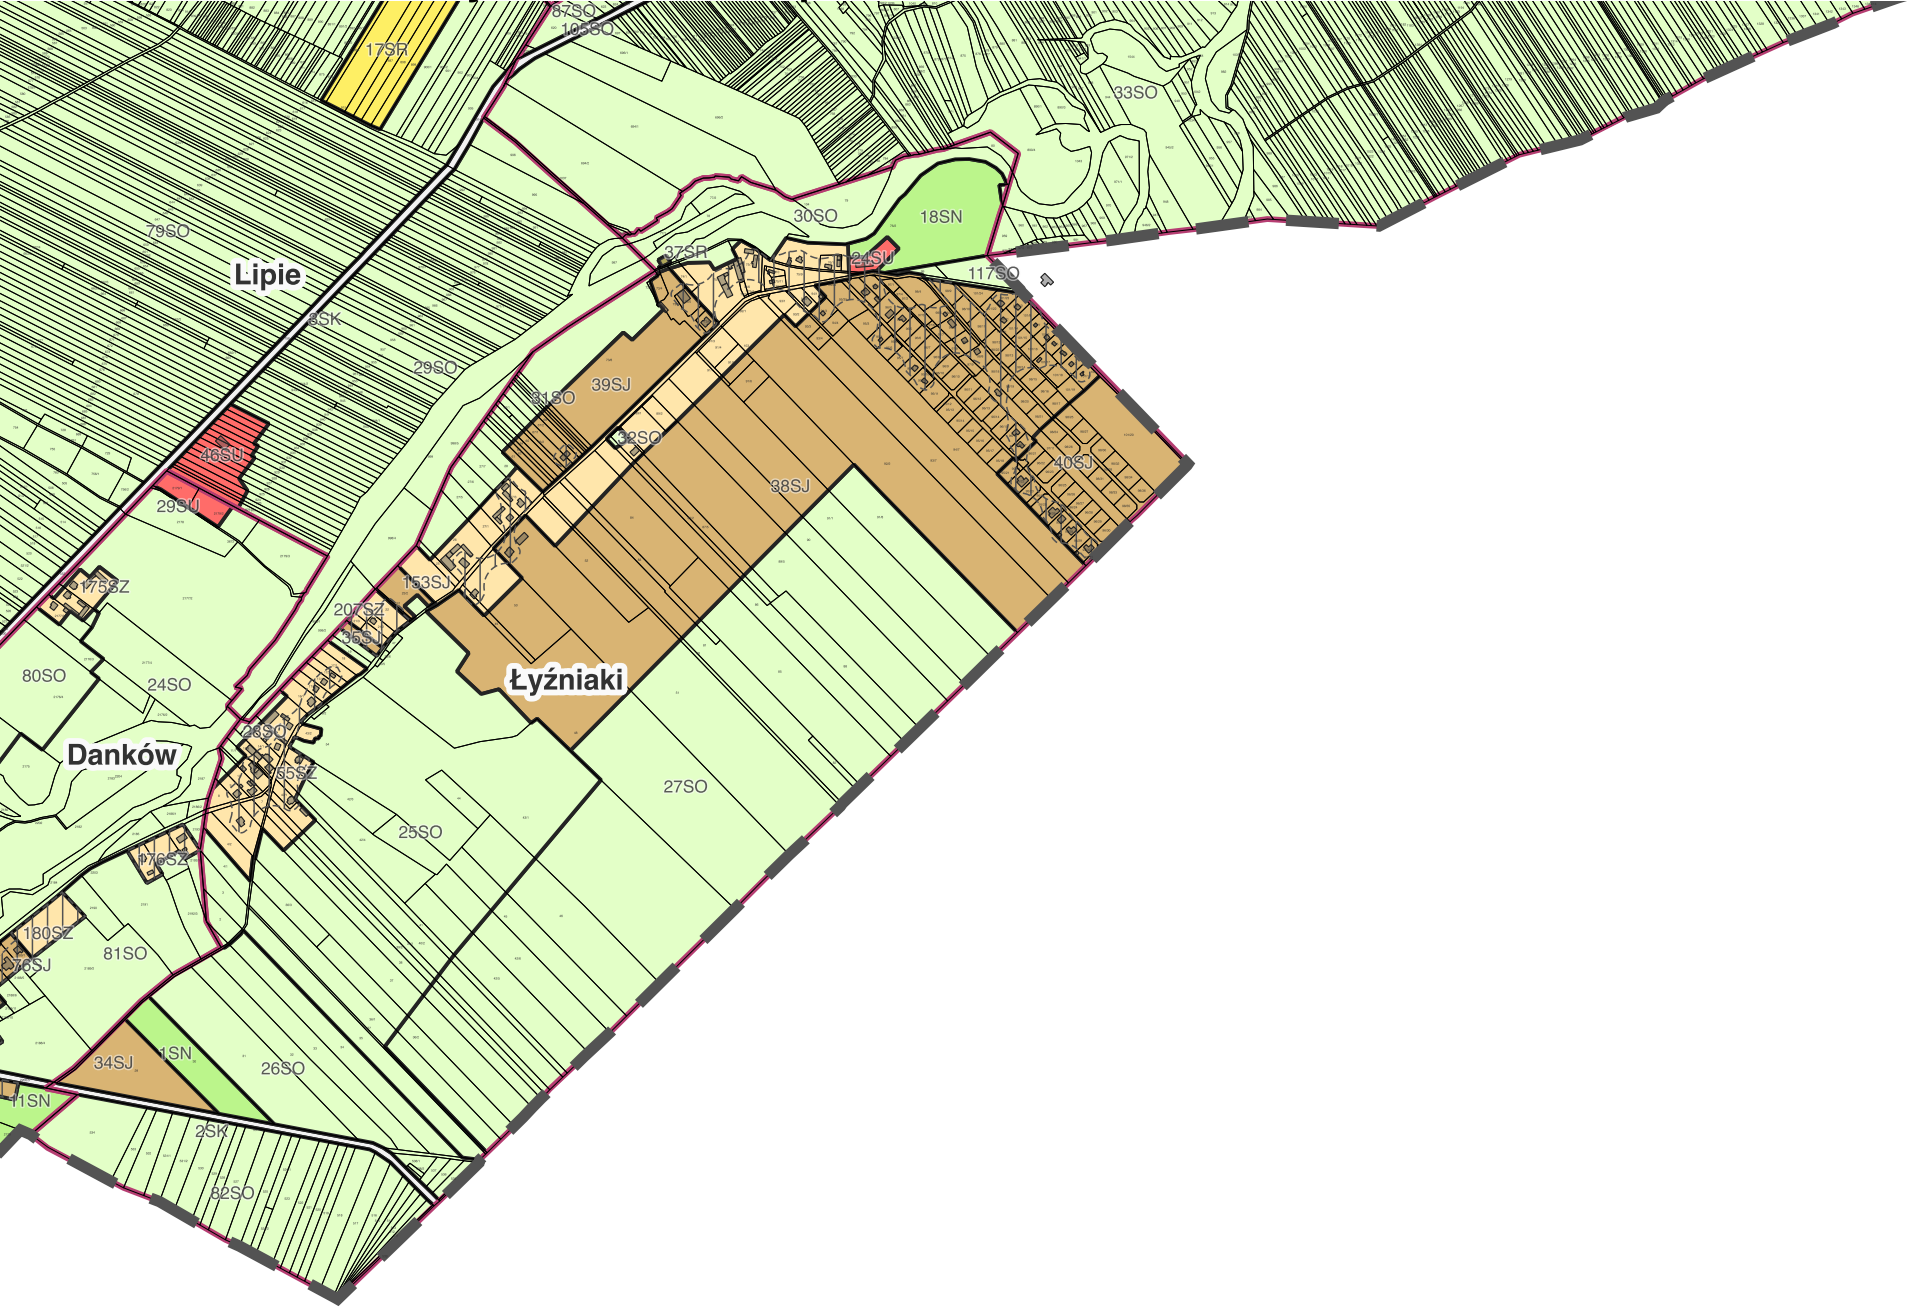

Legenda

- Granica POG
- OUZ - Obszary uzupełnienia zabudowy
- Granice działek ewidencyjnych
- Budynki
- Granice obrębów

Strefy planistyczne zgodnie z art. 13 c ustawy o pizp:

- strefa wielofunkcyjna z zabudową mieszkaniową wielorodzinną
- strefa wielofunkcyjna z zabudową mieszkaniową jednorodzinną
- strefa wielofunkcyjna z zabudową zagrodową
- strefa usługowa
- strefa gospodarcza
- strefa produkcji rolniczej
- strefa infrastrukturalna
- strefa zieleni i rekreacji
- strefa cmentarzy
- strefa otwarta
- strefa komunikacyjna

