


Arkusz 10 - Projekt POG Lipie

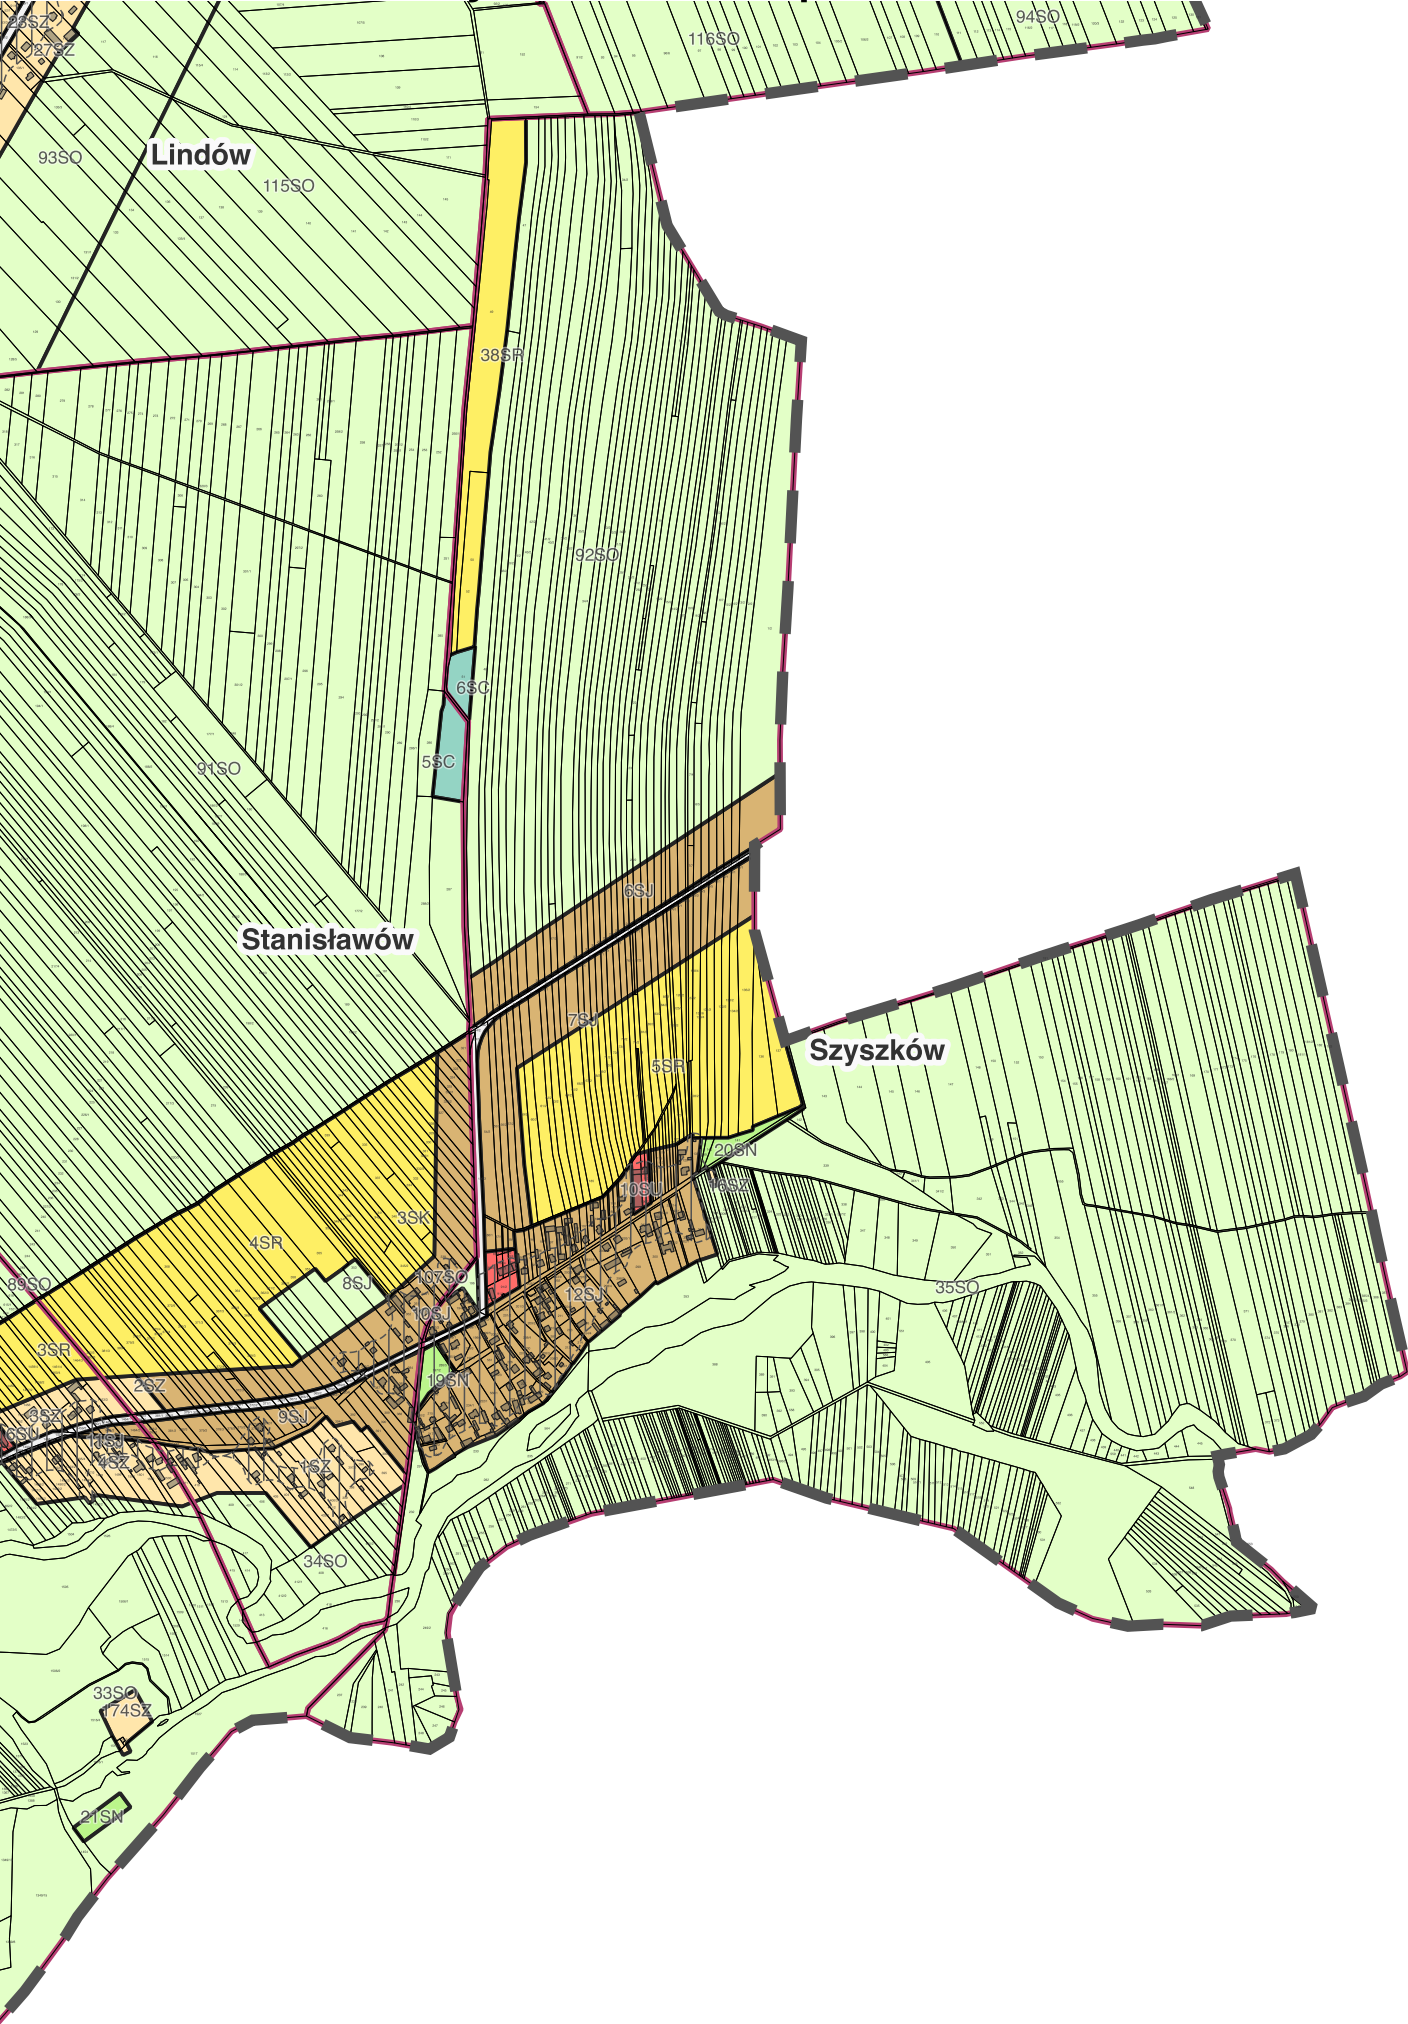

Legenda

- Granica POG
 - OUZ - Obszary uzupełnienia zabudowy
 - Granice działek ewidencyjnych
 - Budynki
 - Granice obrębów
- Strefy planistyczne zgodnie z art. 13 c ustawy o pizp:
- strefa wielofunkcyjna z zabudową mieszkaniową wielorodzinną
 - strefa wielofunkcyjna z zabudową mieszkaniową jednorodzinną
 - strefa wielofunkcyjna z zabudową zagrodową
 - strefa usługowa
 - strefa gospodarcza
 - strefa produkcji rolniczej
 - strefa infrastrukturalna
 - strefa zieleni i rekreacji
 - strefa cmentarzy
 - strefa otwarta
 - strefa komunikacyjna

