


PRZĘKRÓJ KONSTRUKCYJNY
od km 0+000 do km 0+656

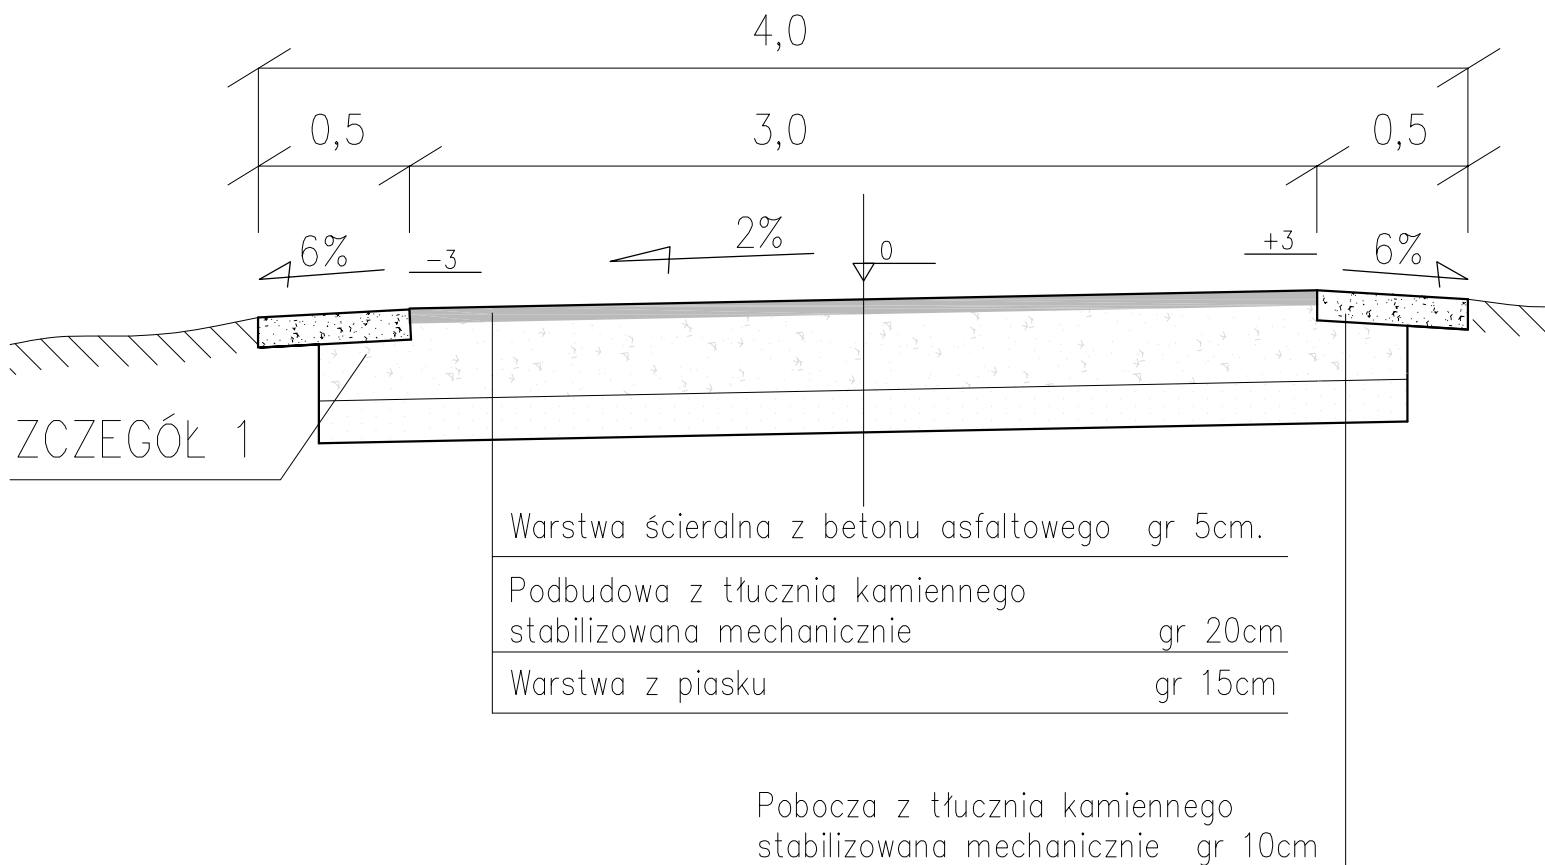

PRZĘKRÓJ KONSTRUKCYJNY
od km 0+656 do km 0+992

