


PRZEDSZKOLE

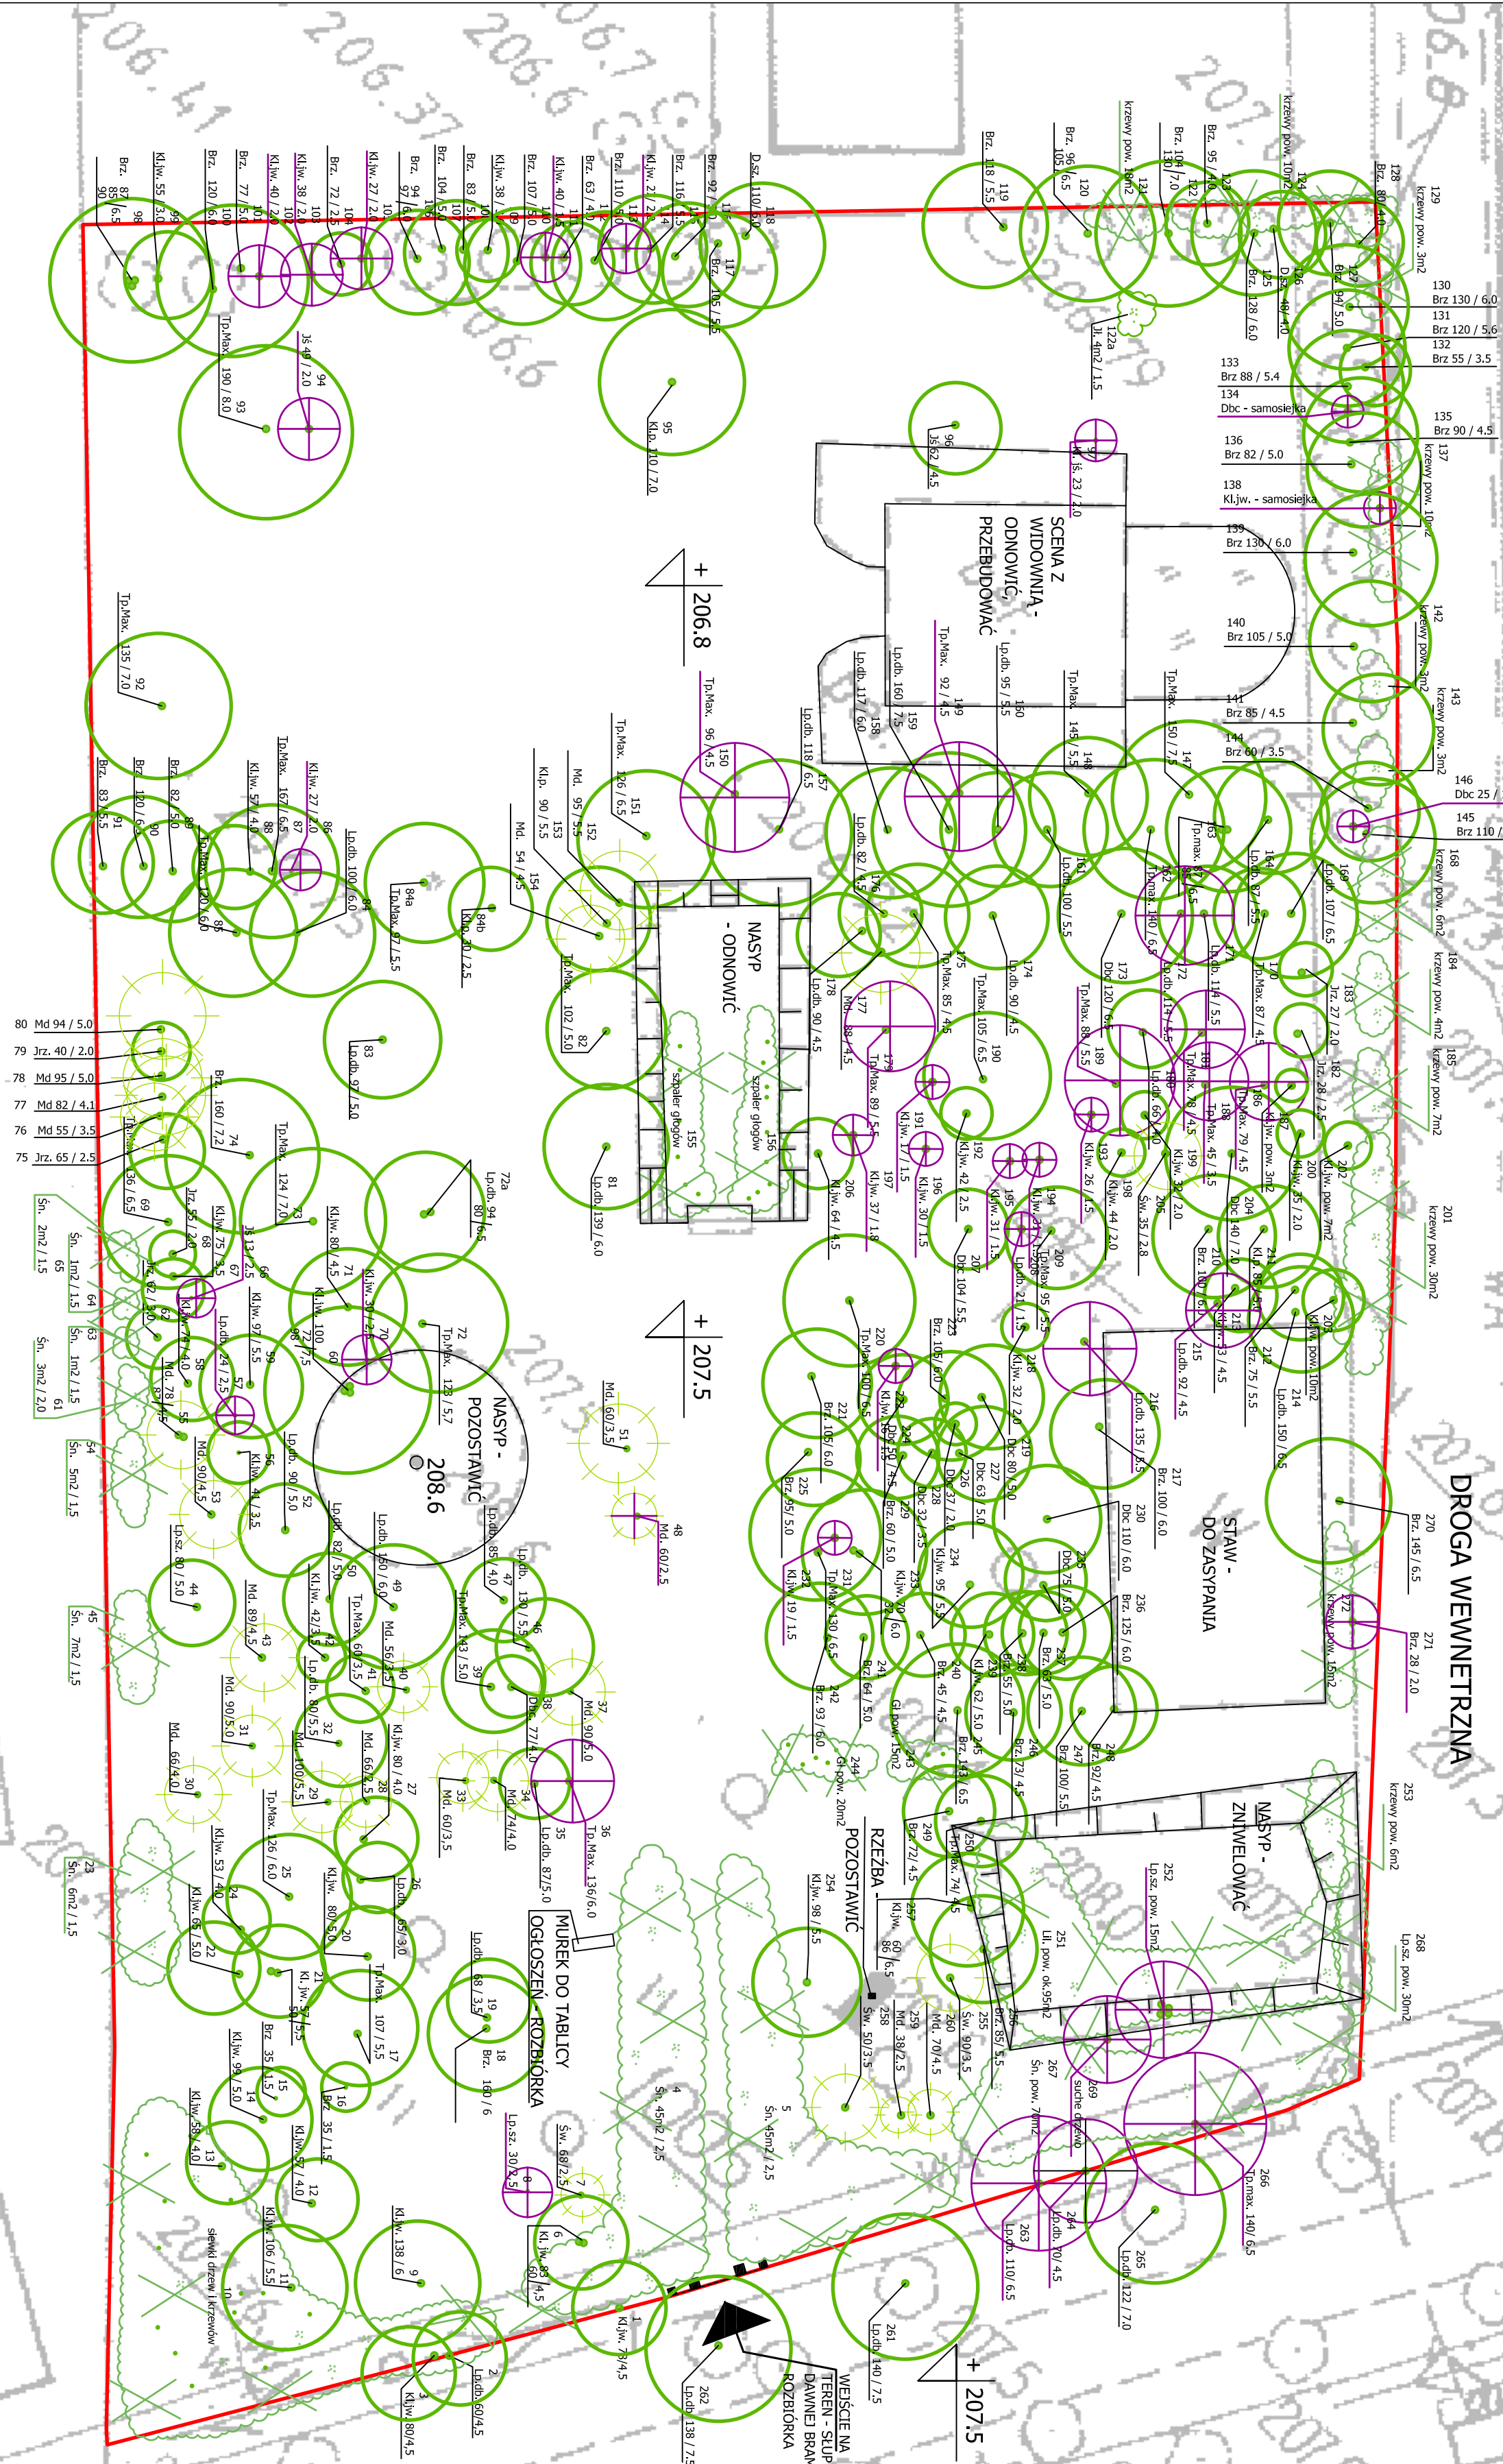

legenda

	DRZEWA LIŚCIASTE
	DRZEWA IGLASTE
	KRZEWY
	KĘPY DRZEW
	KĘPY DRZEW, KRZEWÓW DO USUNIĘCIA
	DRZEWA LIŚCIASTE DO USUNIĘCIA
	DRZEWA IGLASTE DO USUNIĘCIA

	NR ROŚLINY W INWENTARYZACJI Mł. 60/2,5
	SZEROKOŚĆ KORONY [m] OBWÓD PNI [cm] GATUNEK ROŚLINY

	NR ROŚLINY W INWENTARYZACJI Lp.s. pow. 30m2
	POWIERZCHNIA GRUPY DRZEW, KRZEWÓW [m2] GATUNEK ROŚLINY

Brz. - Brzoza brodawkowata (*Betula pendula*)
D. - Dąb szypułkowy (*Quercus robur*)
Gł. - Głóg jednoszyjkowy (*Crataegus monogyna*)
Jl. - Jodłowiec pospolity (*Larix laricina*)
Jr. - Jarząb pospolity (*Sorbus aucuparia*)
Jk. - Jesion wyniosły (*Fraxinus excelsior*)
Kl. j. - Klon jesionolistny (*Acer negundo*)
Kl. jw. - Klon jawor (*Acer pseudoplatanus*)
Lil. - Lilak pospolity (*Syringa vulgaris*)
Lp.d. - Lipa drobnolistna (*Tilia cordata*)
Lp.s. - Lipa szerokolistna (*Tilia platyphyllos*)
Mł. - Modrzew europejski (*Larix decidua*)
Śn. - Śnieguliczka biała (*Symphoricarpos albus*)
Św. - Świerk (*Picea*)
Tp. Max. - Topola Maksymowicza (*Populus maximowiczii*)

0 m	10 m
-----	------

INWESTOR	GMINA LIPIE
PROJEKTANT	42-105 Lipie
OPRACOWANIE	dr inż. arch. BEATA KALWA nr ewid. 19/1998 mgr inż. AGNIESZKA GAWLIK architekt krajoznawczy

PROJEKT: Centrum turystyki i wypoczynku w dorzeczu rzeki Liwawy - park miejski w Lipowie	data: 2008.07. tytuł: 1-250 nr. 03
---	--