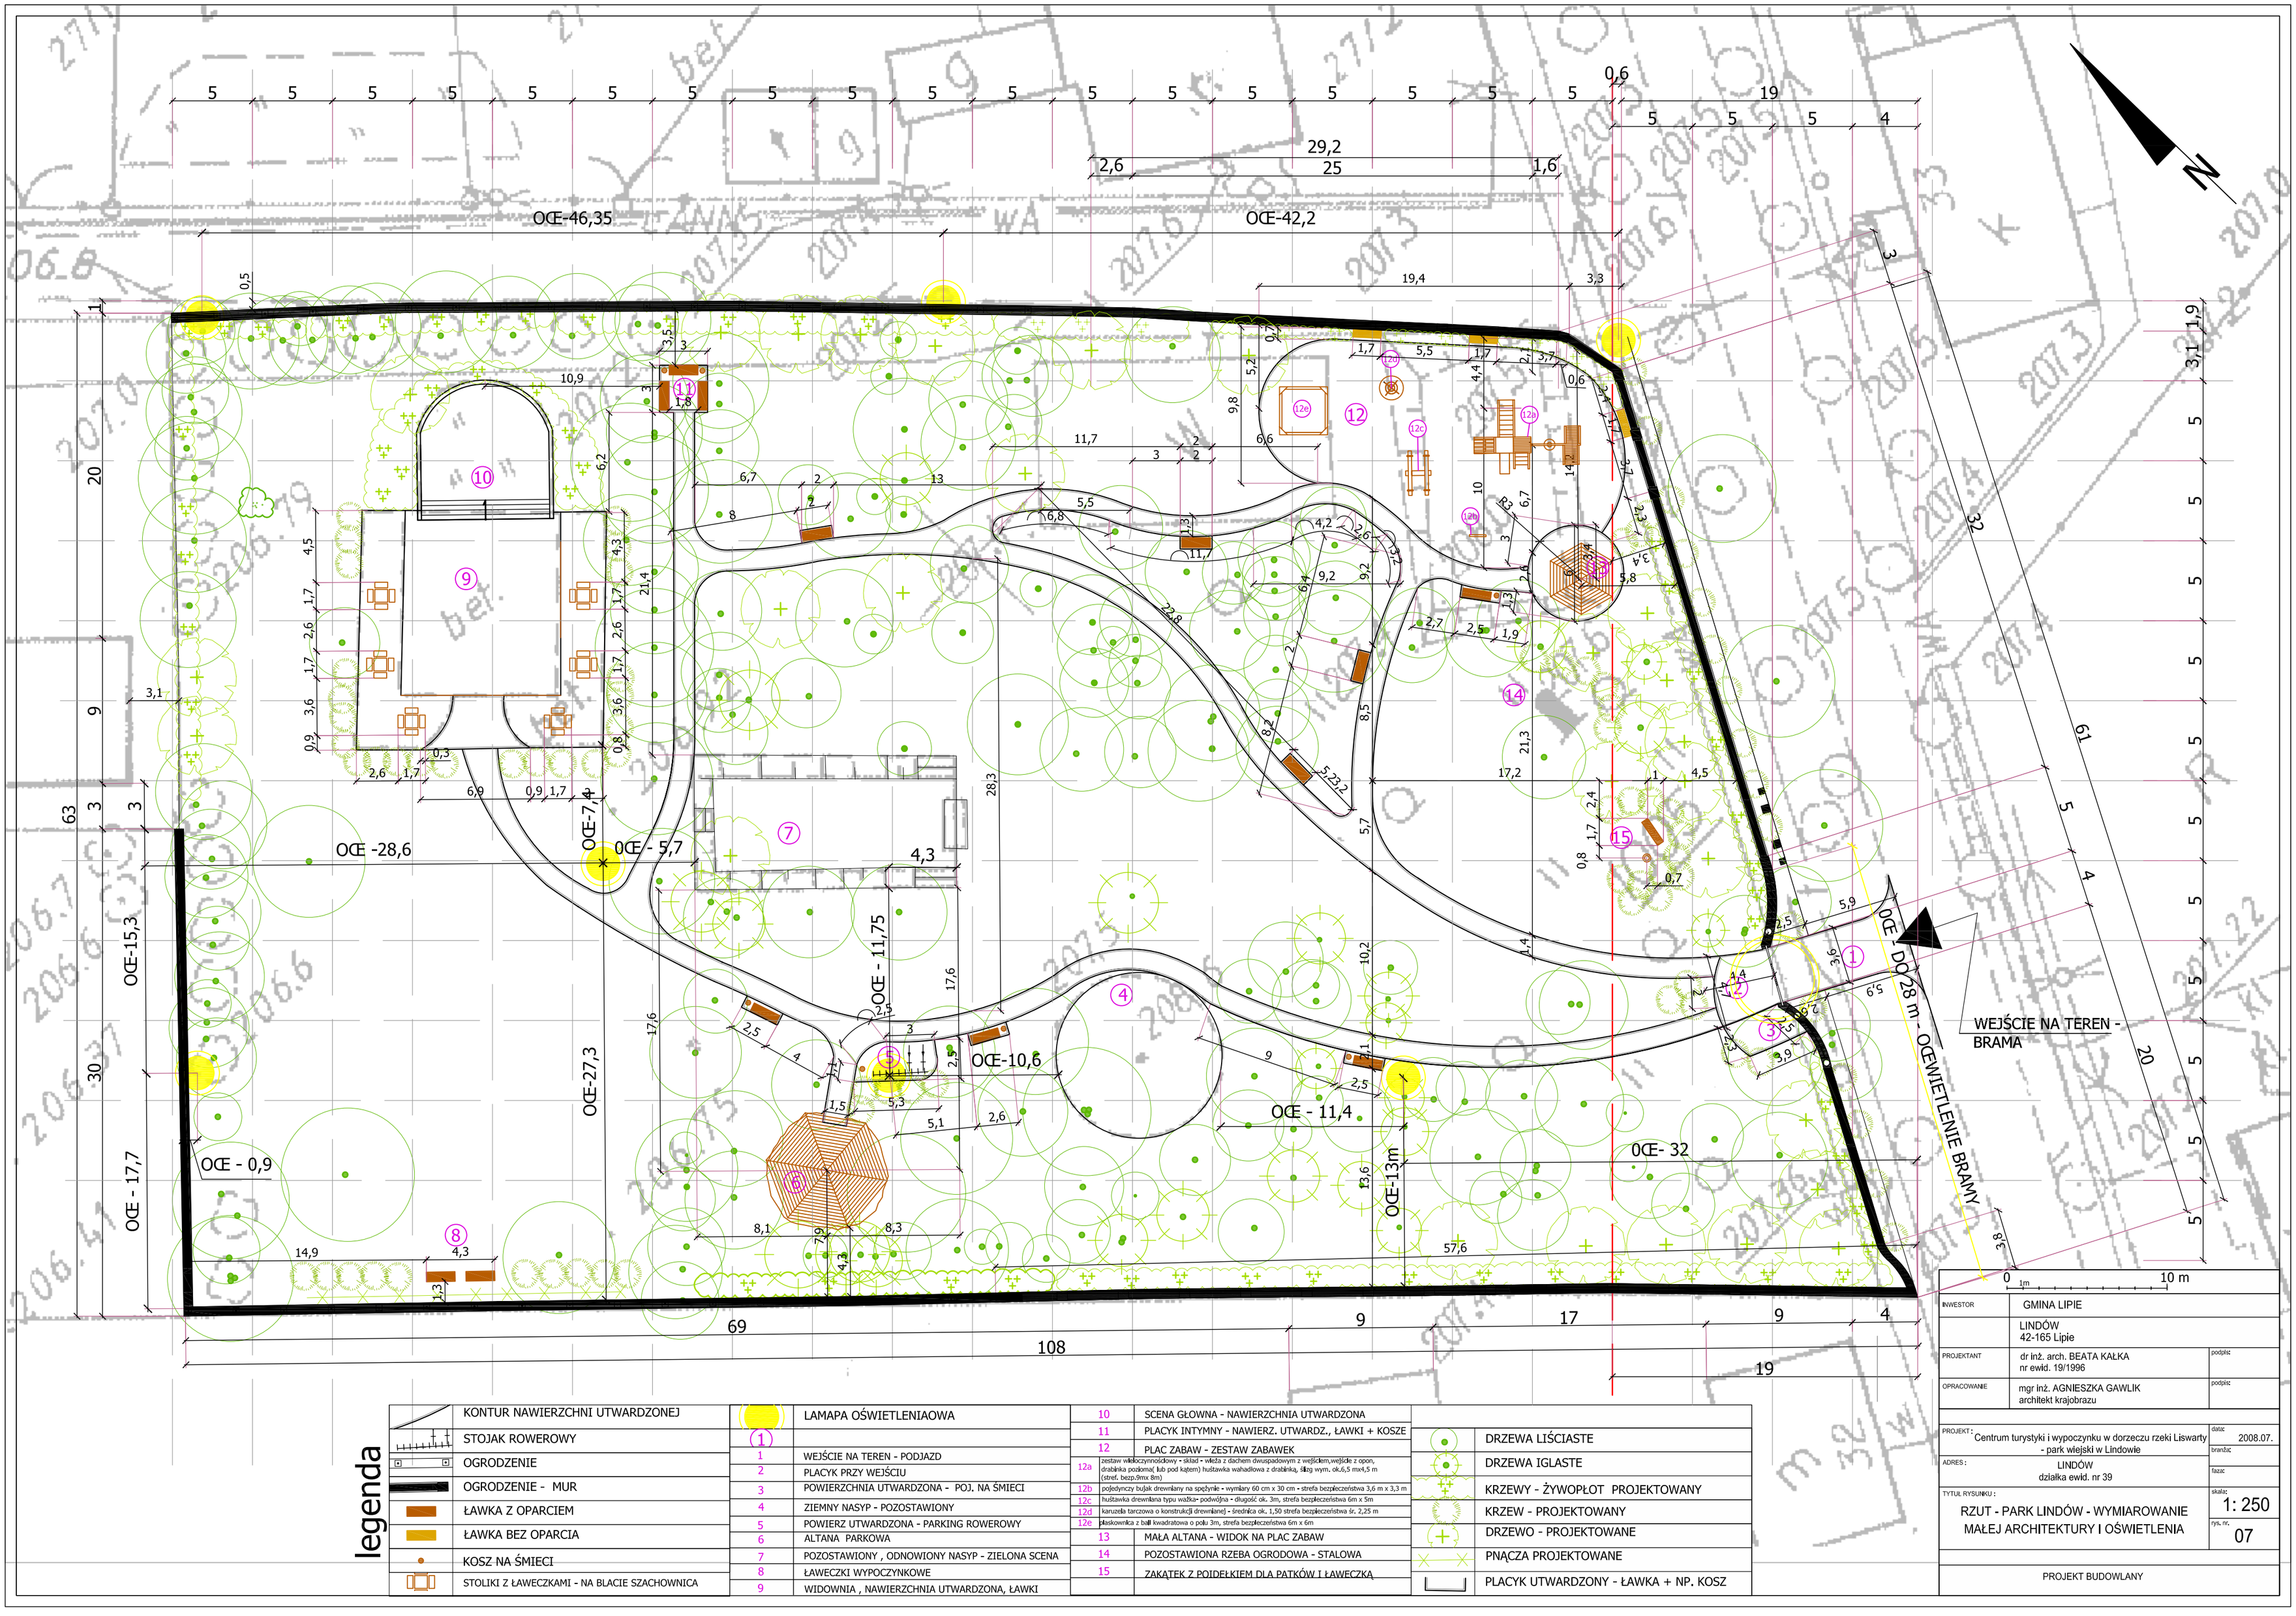

legenda

KONTUR NAWIERZCHNI UTWARDZONEJ	
STOJAK ROWEROWY	
OGRODZENIE	
OGRODZENIE - MUR	
ŁAWKA Z OPARCIEM	
ŁAWKA BEZ OPARCIA	
KOSZ NA ŚMIECI	
STOLIKI Z ŁAWECZKAMI - NA BLACIE SZACHOWNICA	

	LAMPA OŚWIETLENIAOWA
1	WEJŚCIE NA TEREN - PODJAZD
2	PLACYK PRZY WEJŚCIU
3	POWIERZCHNIA UTWARDZONA - POJ. NA ŚMIECI
4	ZIEMNY NASYP - POZOSTAWIONY
5	POWIERZ UTWARDZONA - PARKING ROWEROWY
6	ALTANA PARKOWA
7	POZOSTAWIONY , ODNOWIONY NASYP - ZIELONA SCENA
8	ŁAWECZKI WYPOCZYNKOWE
9	WIDOWNIA , NAWIERZCHNIA UTWARDZONA, ŁAWKI

10	SCENA GŁOWNA - NAWIERZCHNIA UTWARDZONA
11	PLACYK INTYMNY - NAWIERZ. UTWARDZ., ŁAWKI + KOSZE
12	PLAC ZABAW - ZESTAW ZABAWEK
12a	zestaw wielofunkcyjny - skład - wieża z dachem dwuspadowym z wejściem,wejście z oporu, drabinka pozioma(lub pod kątem) huśtawka wahadłowa z drabinką, ślizg wym. ok.6,5 mx4,5 m (strefa bezp.9mx 8m)
12b	pojedynczy bujak drewniany na sprężynie - wymiary 60 cm x 30 cm - strefa bezpieczeństwa 3,6 m x 3,3 m
12c	huśtawka drewniana typu ważka- podwójna - długość ok. 3m, strefa bezpieczeństwa 6m x 5m
12d	karuzela tarczowa o konstrukcji drewnianej - średnica ok. 1,50 strefa bezpieczeństwa śr. 2,25 m
12e	ślaskownica z bali kwadratowa o polu 3m, strefa bezpieczeństwa 6m x 6m
13	MAŁA ALTANA - WIDOK NA PLAC ZABAW
14	POZOSTAWIONA RZEBA OGRODOWA - STALOWA
15	ZAKĄTEK Z POJDEŁKIEM DLA PATKÓW I ŁAWECZKĄ

	DRZEWA LIŚCIASTE
	DRZEWA IGLASTE
	KRZEWY - ŻYWOPŁOT PROJEKTOWANY
	KRZEW - PROJEKTOWANY
	DRZEWO - PROJEKTOWANE
	PNĄCZA PROJEKTOWANE
	PLACYK UTWARDZONY - ŁAWKA + NP. KOSZ

0 1m 10 m

INWESTOR	GMINA LIPIE	
	LINDÓW 42-165 Lipie	
PROJEKTANT	dr inż. arch. BEATA KAŁKA nr ewid. 19/1996	podpis
OPRACOWANIE	mgr inż. AGNIESZKA GAWLIK architekt krajobrazu	podpis
PROJEKT:	Centrum turystyki i wypoczynku w dorzeczu rzeki Liswarty - park wiejski w Lindowie	data: 2008.07.
ADRES:	LINDÓW działka ewid. nr 39	branża:
TYTUŁ RYSUNKU:	RZUT - PARK LINDÓW - WYMIAROWANIE MAŁEJ ARCHITEKTURY I OŚWIETLENIA	fazaz skala: 1: 250 rys. nr. 07
	PROJEKT BUDOWLANY	