
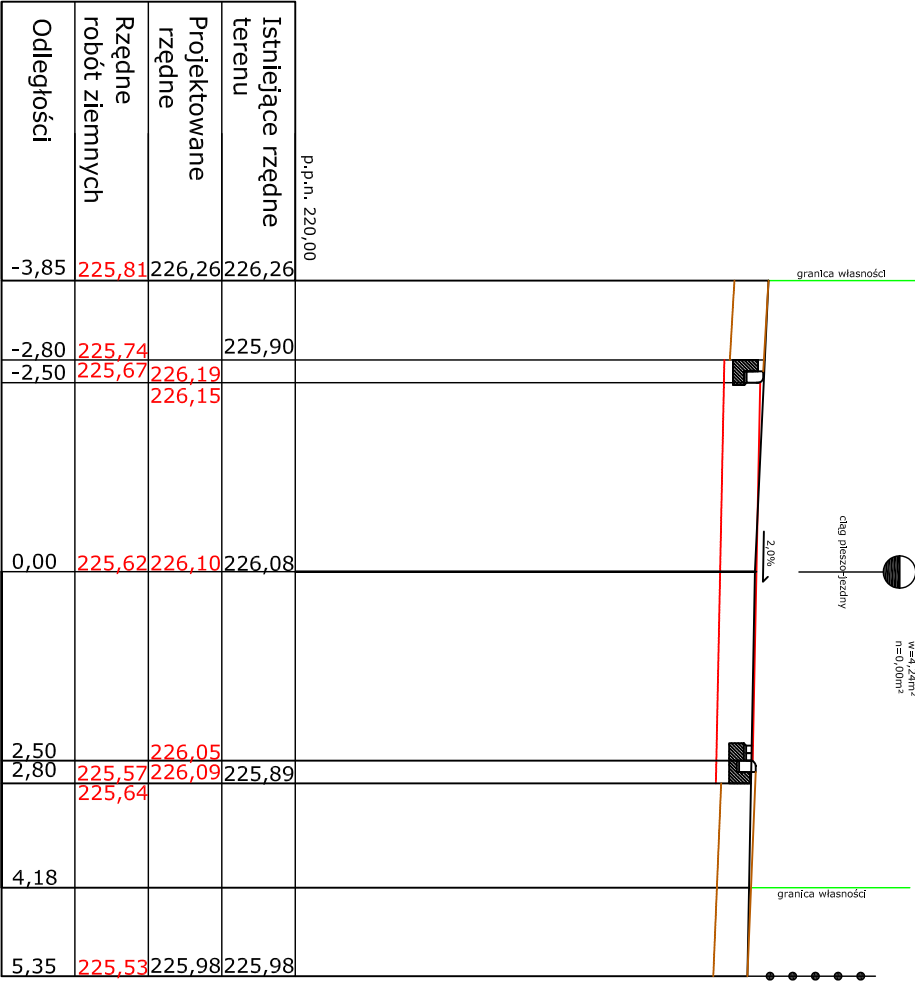
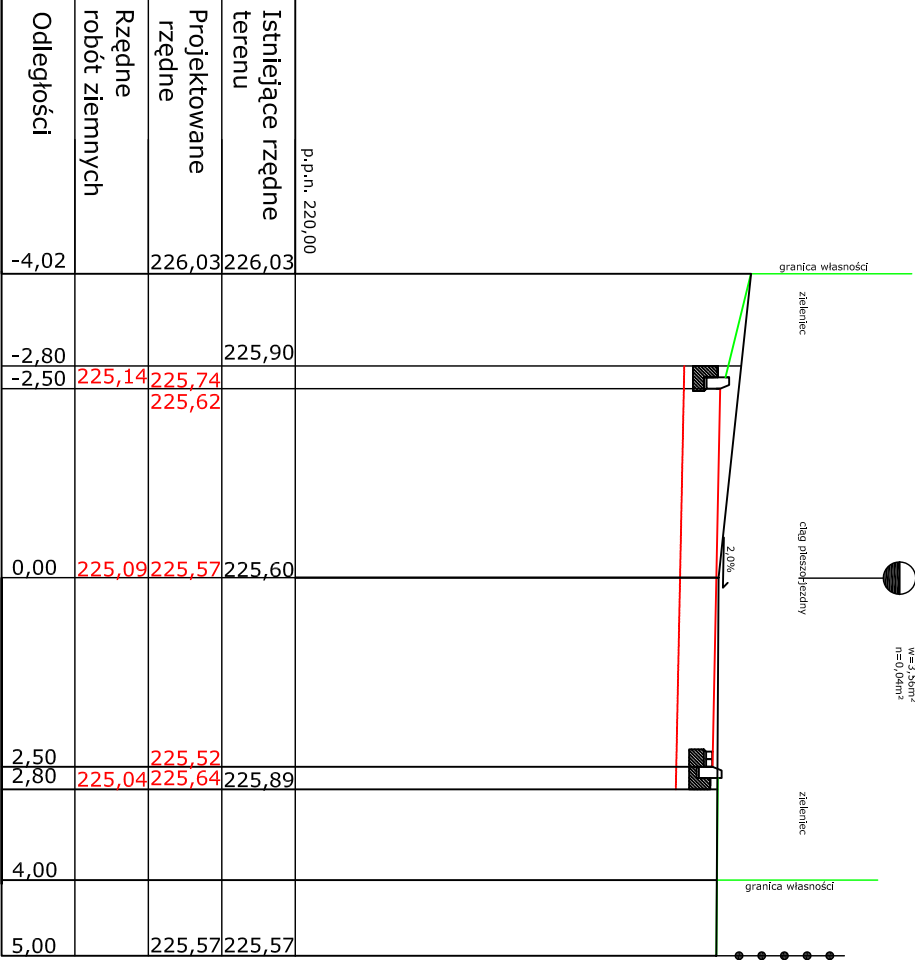
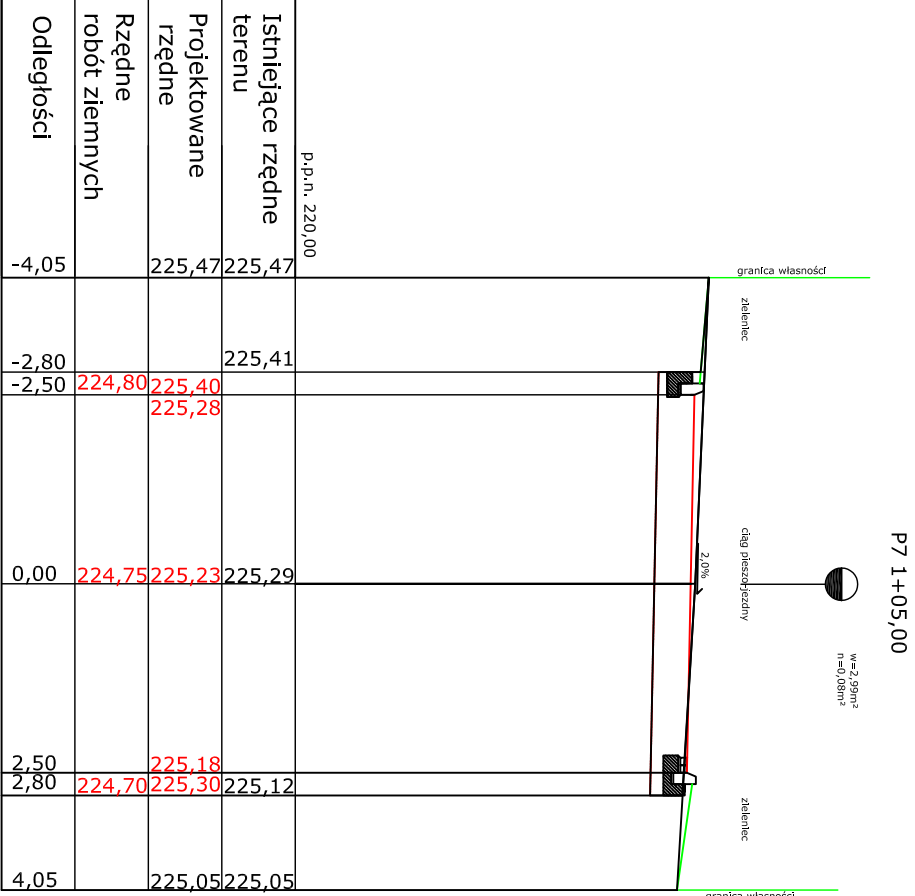
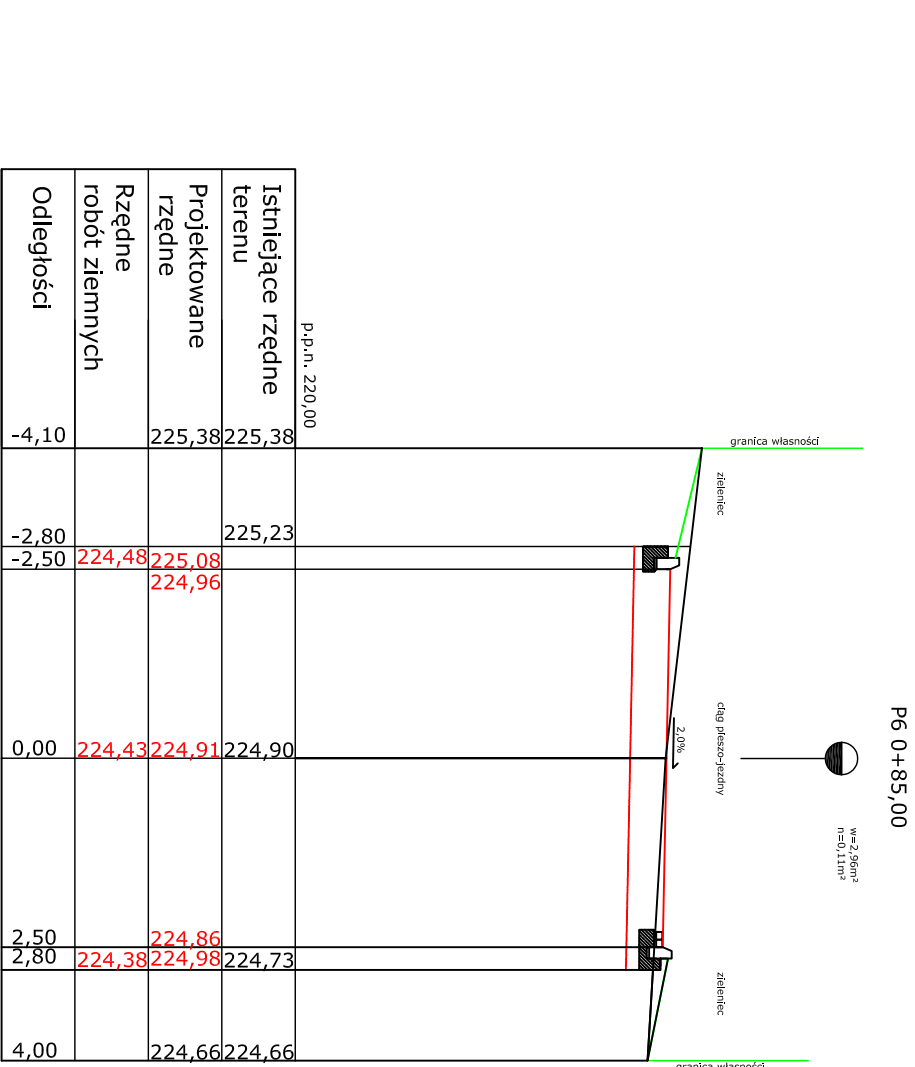
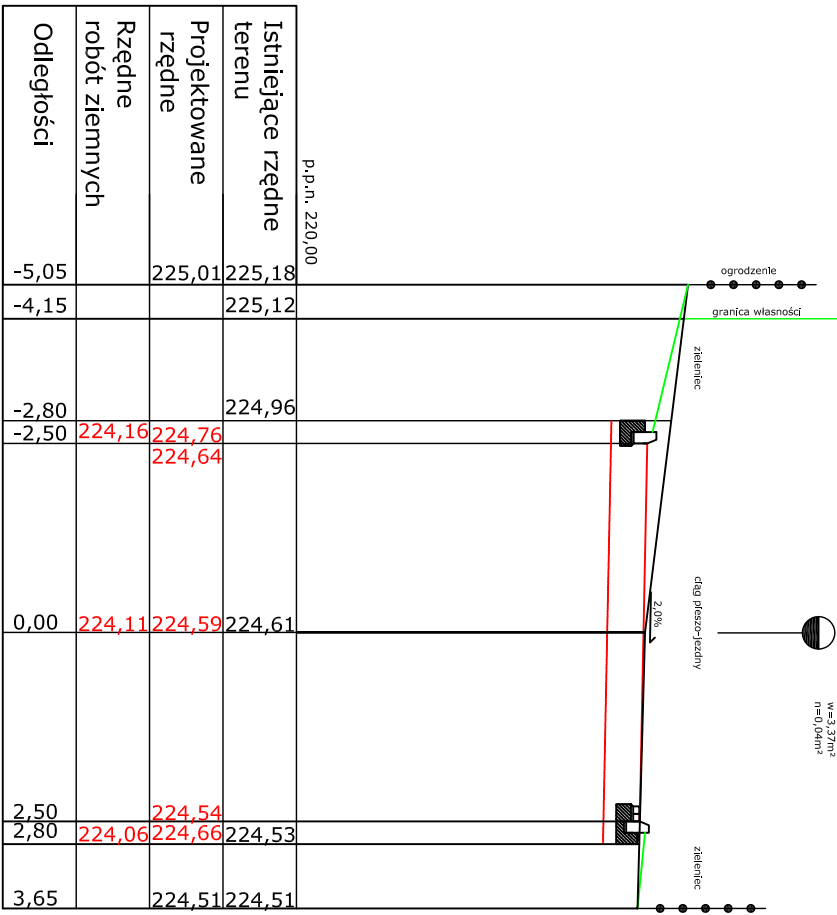
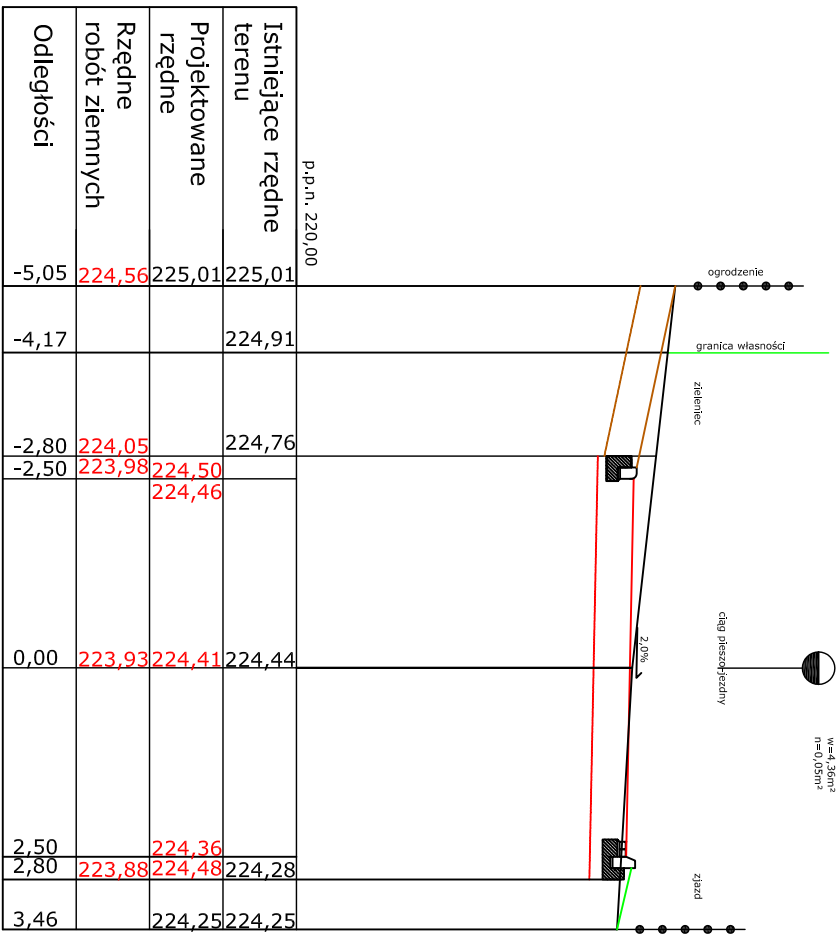
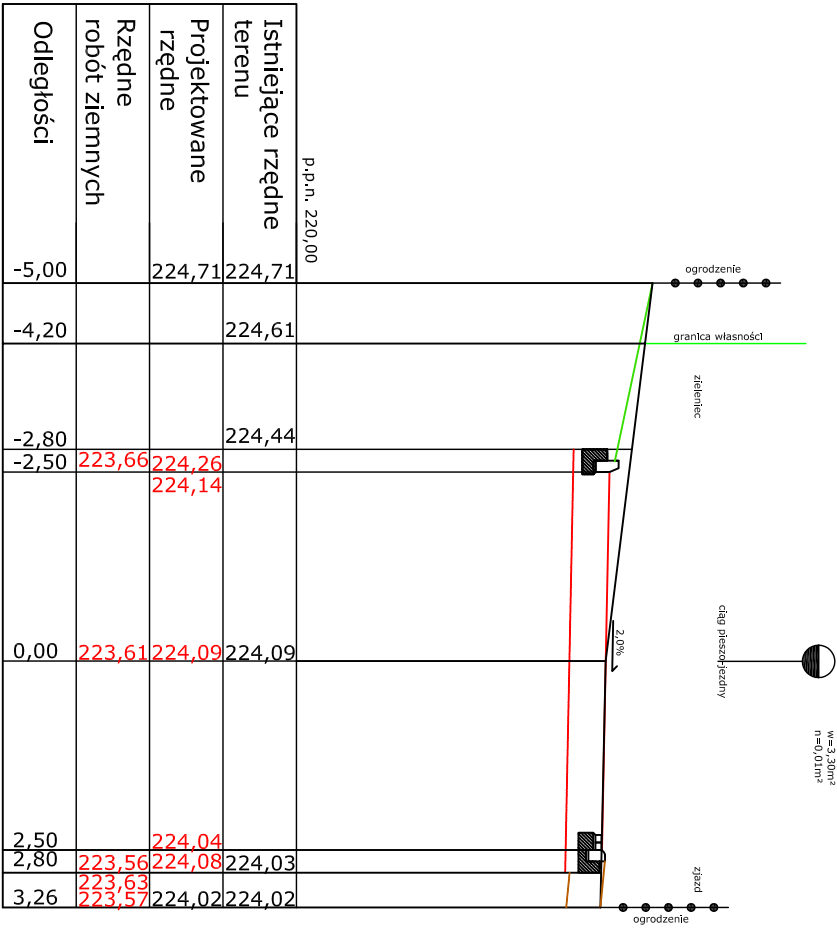
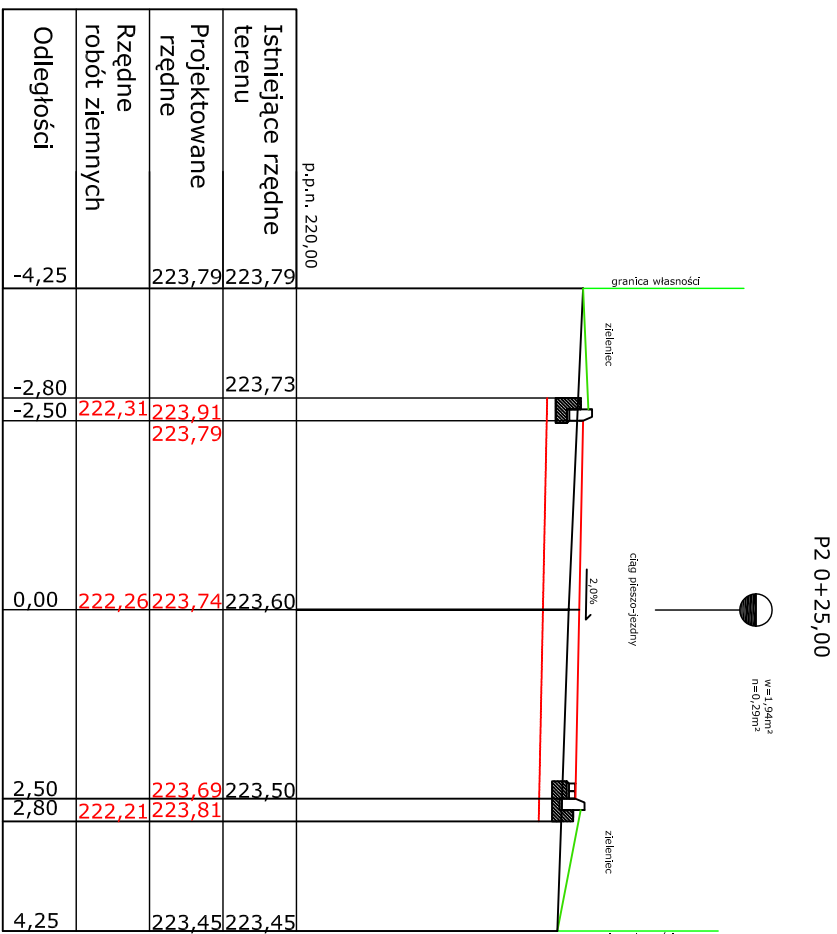


Przekroje poprzeczne ul. Leśnej
na odcinku od ul. Dolnej do ul. Topolowej

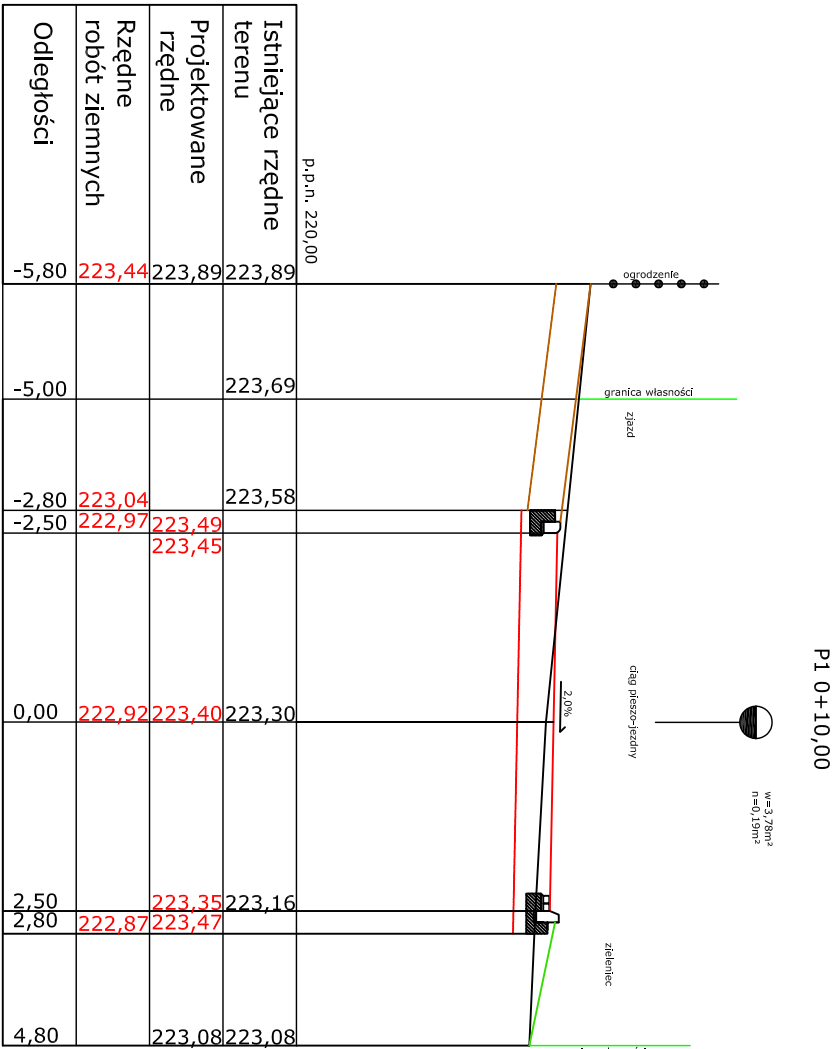

"PROJEKONS" ZAKŁAD USŁUGOWO – HANDLOWY Brynóra Jarosław			
42-200 CZĘŚCIOWA UL. CHEŁMOŃSKIEGO 13			
OBIEKT	Budowa sieci dróg gminnych wraz z odwodnieniem stanowiących ulice: Dolna, Leśna, Topolowa, Jarosława, Klonowa, Lipowa w miejscowości Lipie		
RYSUJEK	Przekroje poprzeczne ulicy Leśnej od ul. Dolnej do ul. Topolowej	PODPIS	
OPRACOWAŁ	mgr inż. Marcin Wołek		
PROJEKTANT	inż. Ryszard Sidorowicz		
SPRAWDZIŁ	mgr inż. Jerzy Kocoga		
FT 83961/6/520/82			
Rys. 4e	SKALA: 1:100	DATA:	02.2009