



Przekroje poprzeczne ul. Lipowa


P1 0+20,00

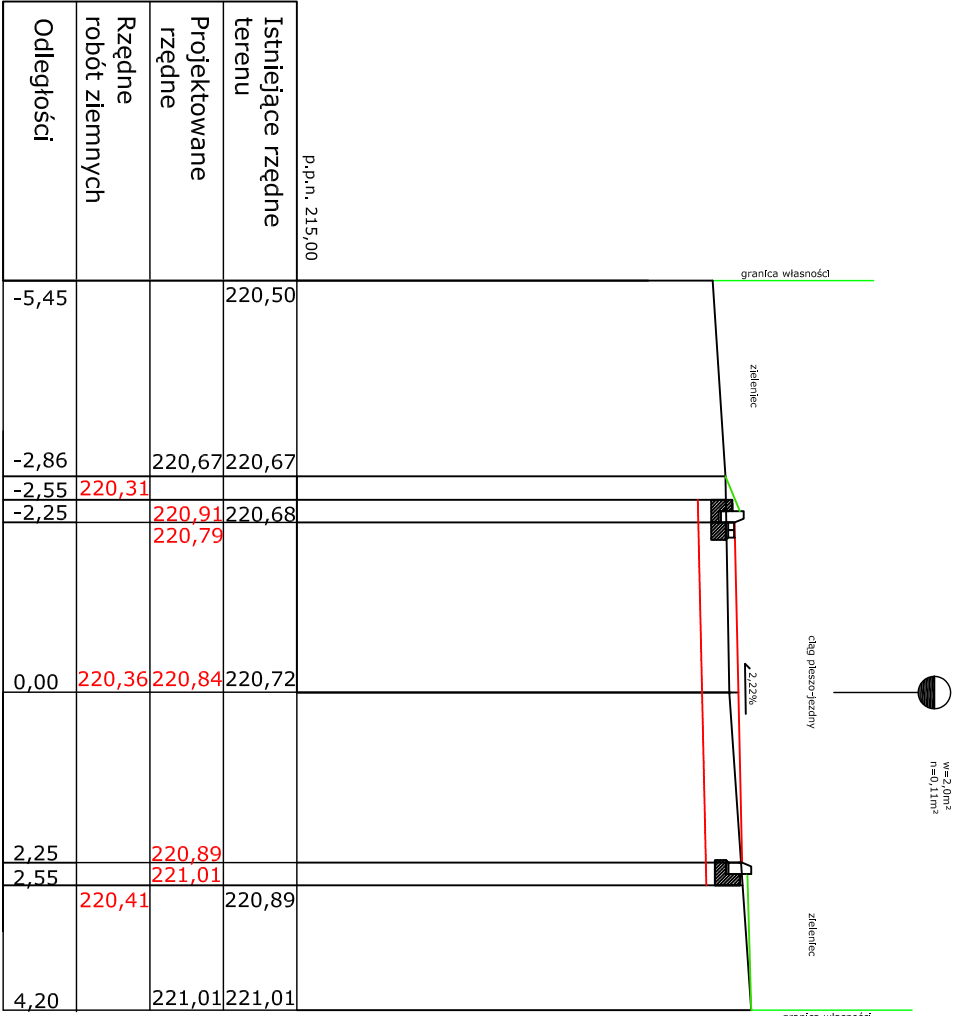


P2 0+40,00

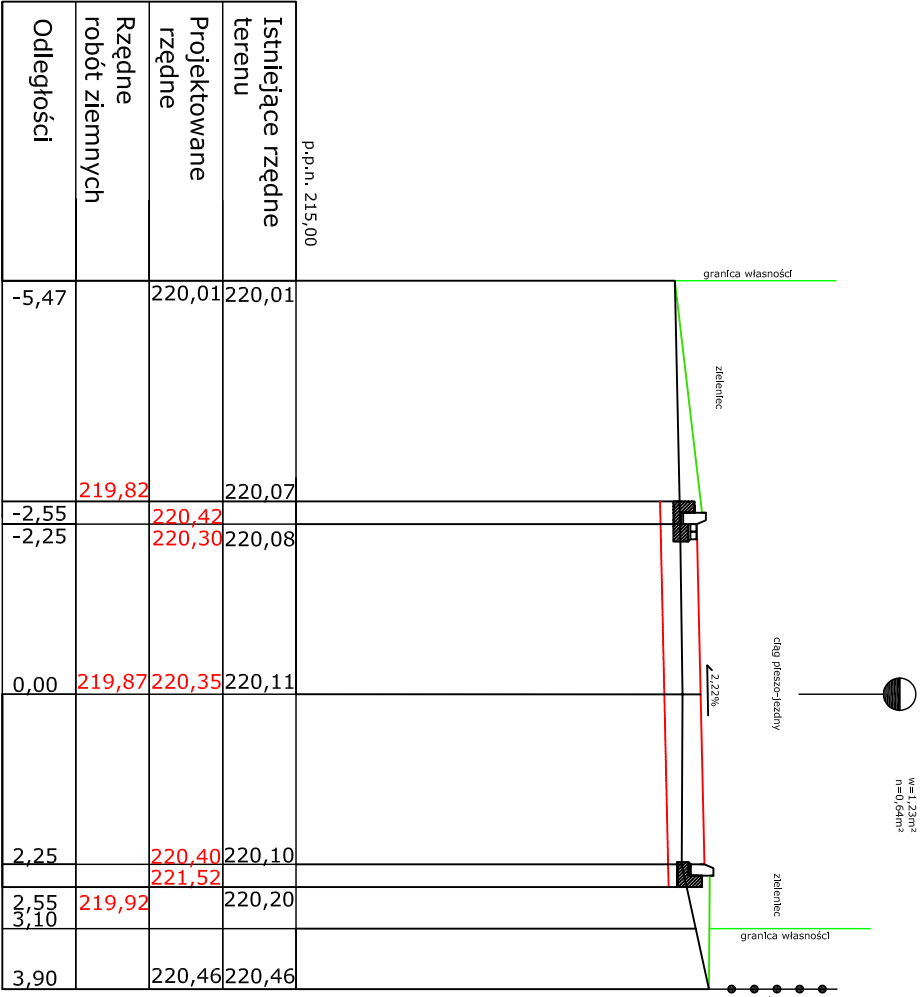


P3 0+60,00

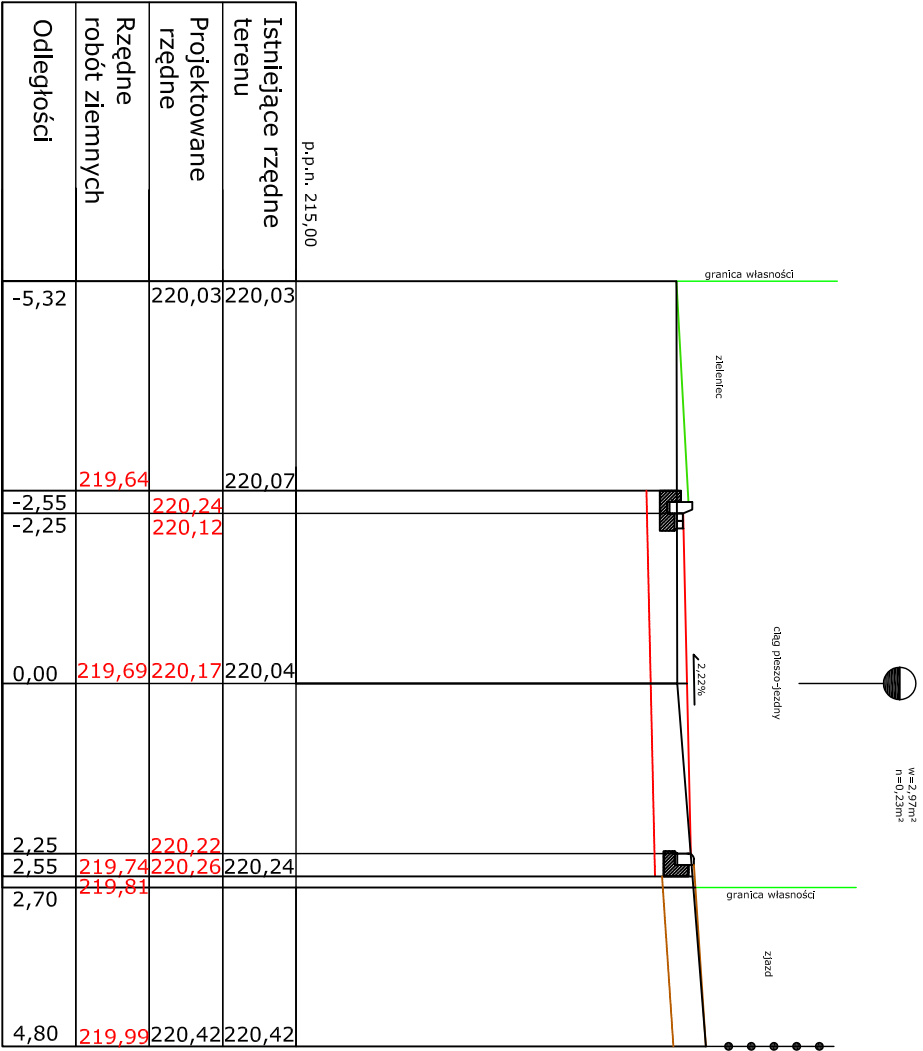


P4 0+80,00

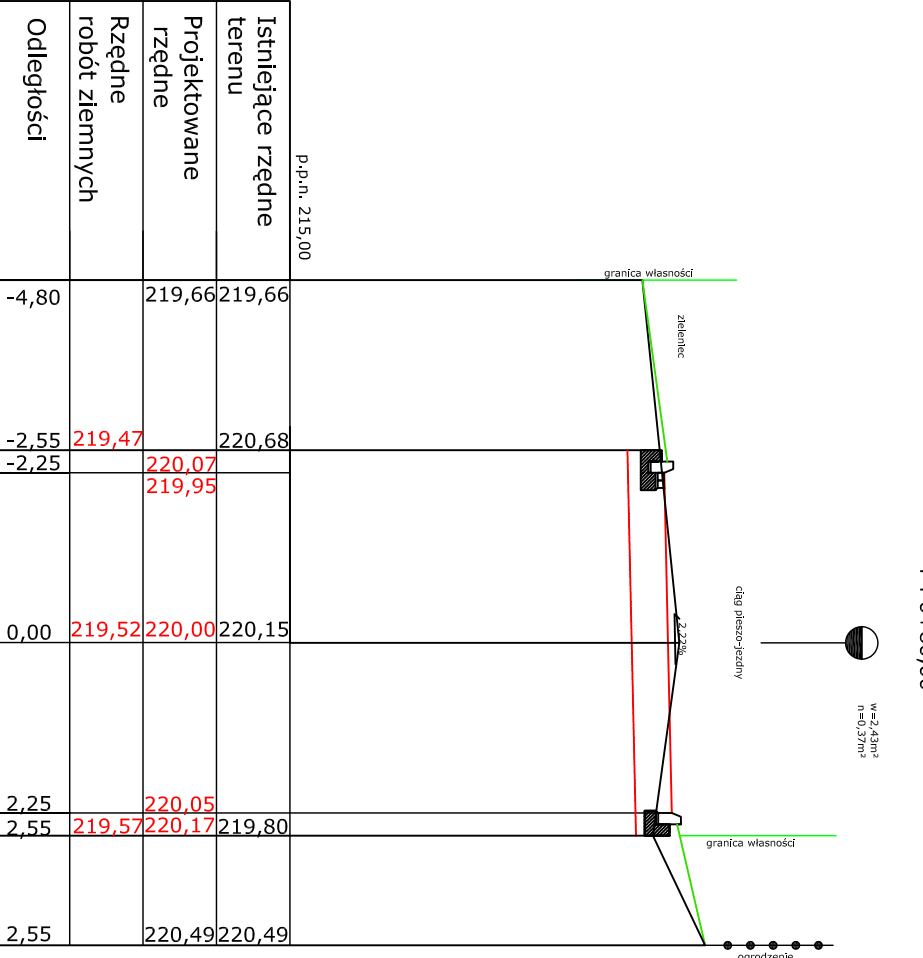


P5 1+00,00

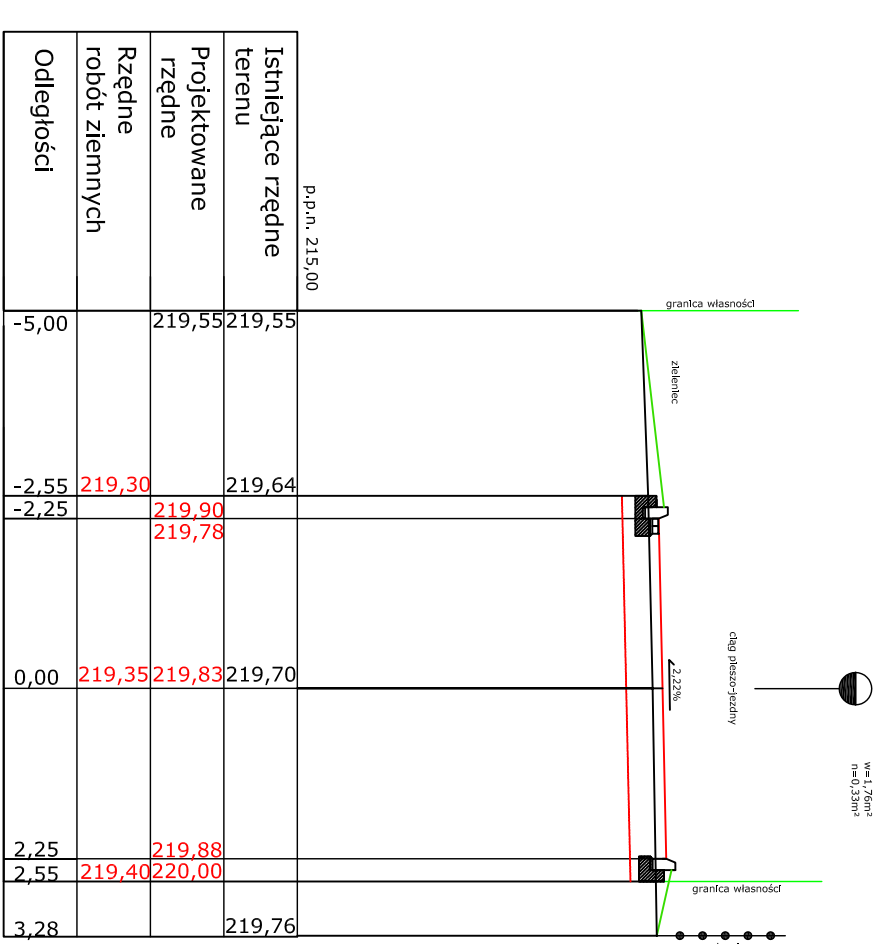

P6 1+20,00

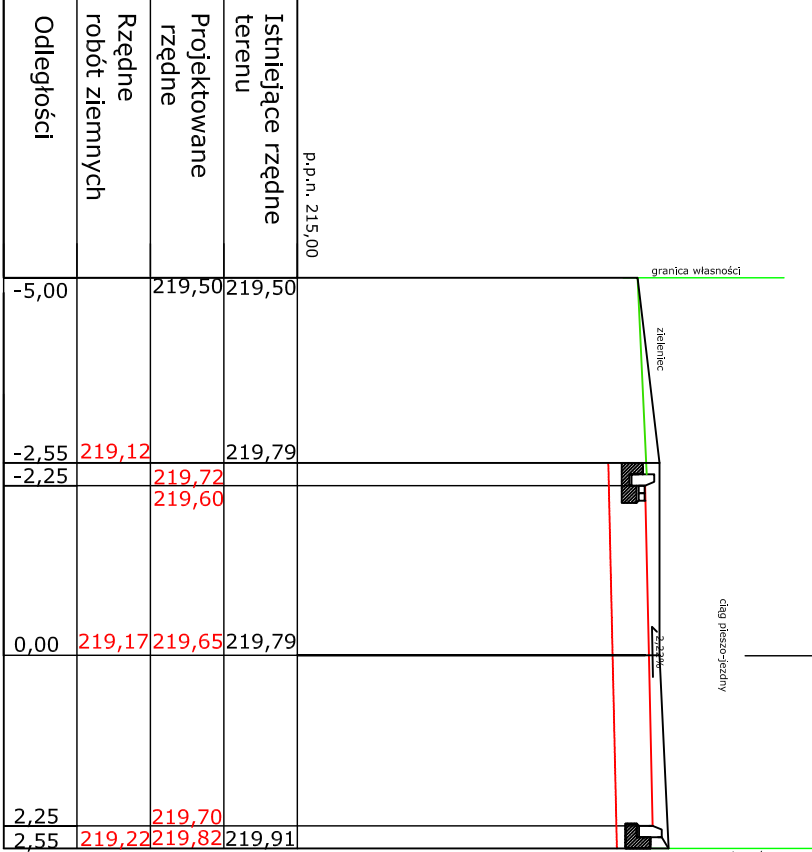

P7 1+37,78

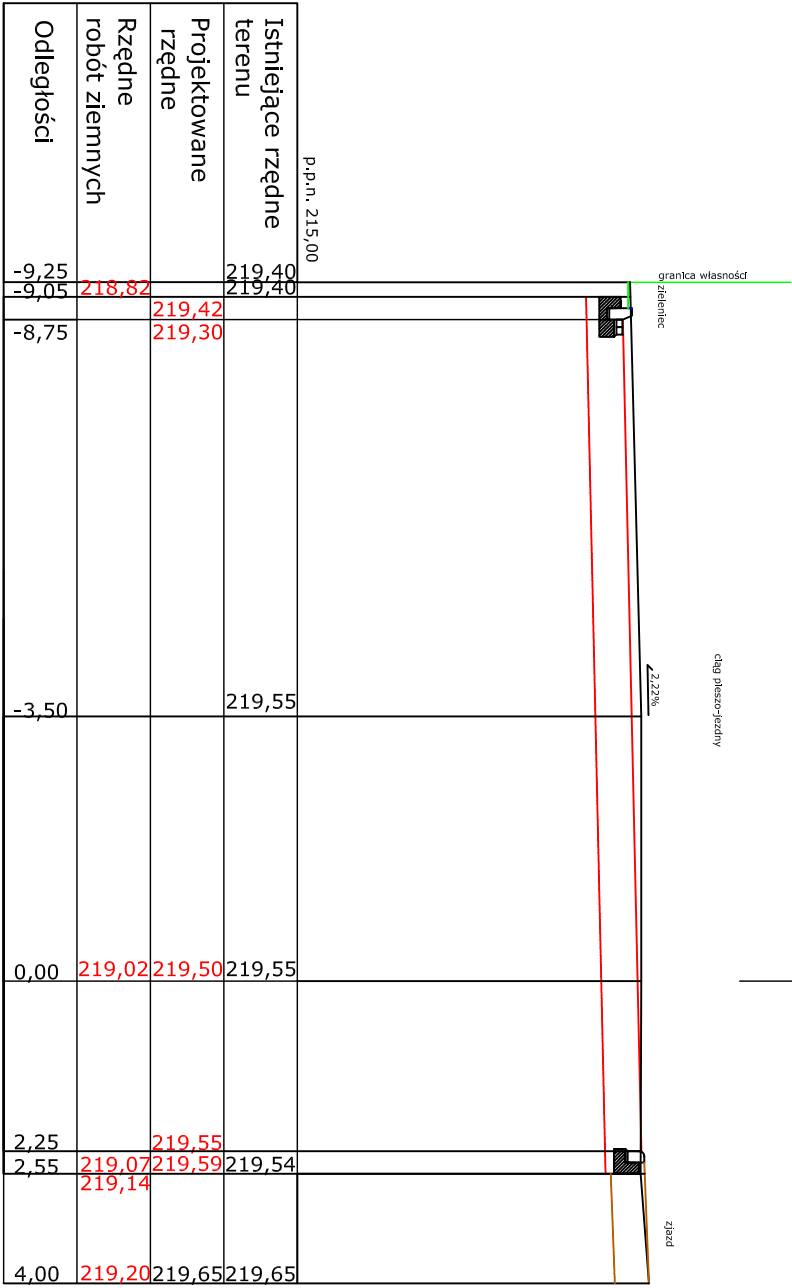

"PROJEKONS" ZAKŁAD USŁUGOWO – HANDLOWY Brynów Jerostów			
42–200 CZĘSTOCHOWA UL. CHEŁMOŃSKIEGO 13			
OBIEKT	Budowa sieci dróg gminnych wraz z odwodnieniem stowarzyszeń ulic: Dołna, Leśna, Topolowa, Jaworowa, Klonowa, Lipowa w miejscowości Lipie		
RYSUNEK	Przekroje poprzeczne ulicy Lipowej	PODPIS	
OPRACOWAŁ	mgr inż. Marcin Wołek		
PROJEKTANT	inż. Ryszard Sidorowicz SLK/0096/PWK/03		
SPRAWDZIŁ	mgr inż. Jerzy Kociyo FT 83861/6/520/82		
Rys. 40	SKALA: 1:100	DATA: 02.2009	