


Elewacja południowa

Elewacja północna

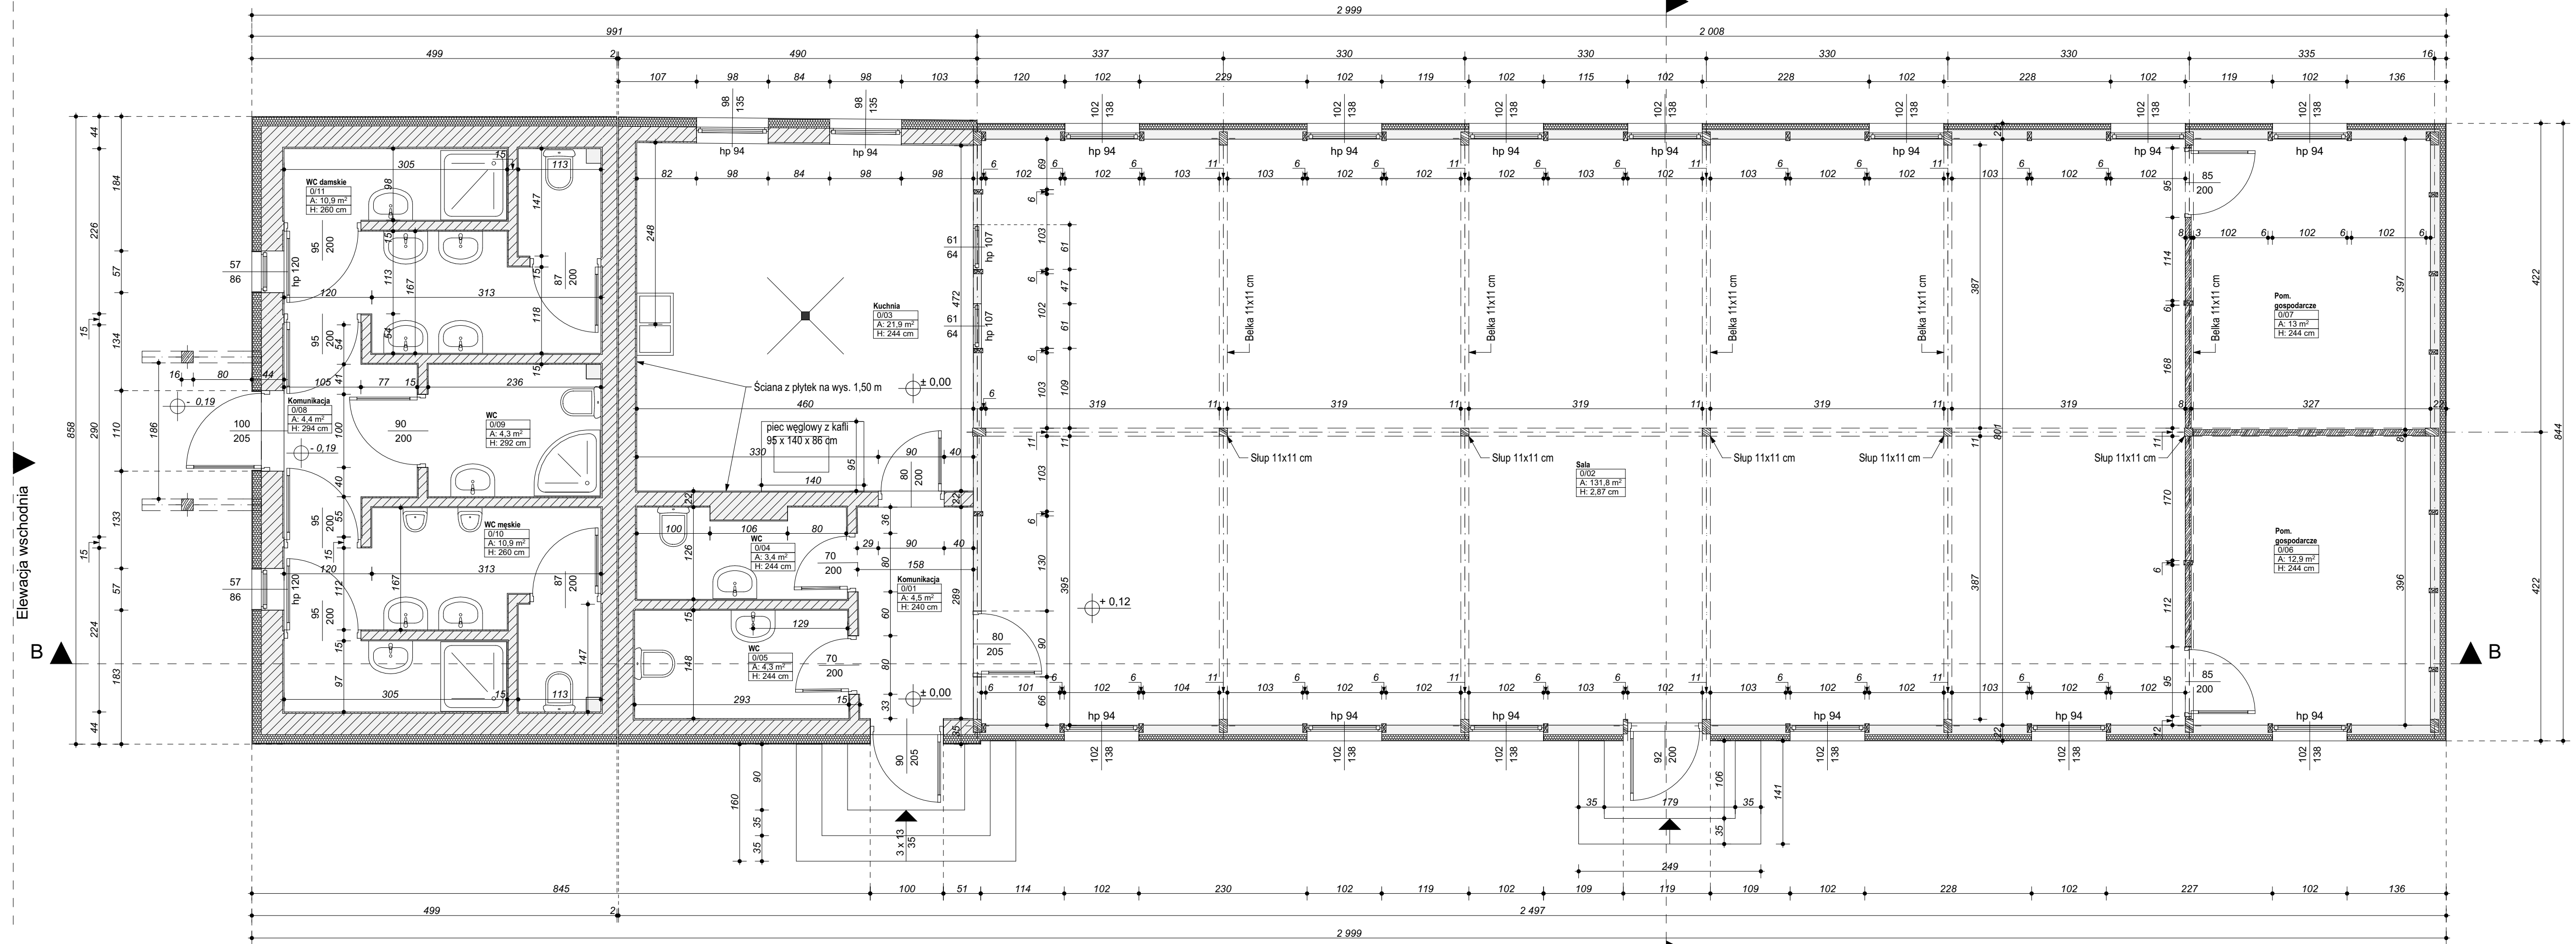

Elewacja zachodnia

Uwaga:

- Wszystkie wymiary i rzędne należy sprawdzić w naturze, w przypadku różnic pomiędzy projektem a stanem istniejącym niezgodności należy uzgodnić z projektantem.
- Uwagi i opisy zamieszczone w części rysunkowej projektu stanowią integralną część niniejszego opracowania.
- Przed rozpoczęciem robót należy zapoznać się z całością dokumentacji projektowej włącznie z projektami branżowymi i wszystkimi istotnymi dla realizacji dokumentami.
- **Zachować ciągłość izolacji przeciwwilgociowej i izolacji termicznej.**
- Na łączeniu ścian projektowanych i istniejących zdjąć ewentualne izolacje termiczne.
- Należy sygnalizować jednostce projektowej wystąpienie kolizji i zagrożeń dla prawidłowej realizacji inwestycji przed przystąpieniem do robót.
- Występujące w dokumentacji nazwy i znaki towarowe produktów zostały użyte jedynie w celu określenia zakładanych tzw. standardów technicznych i materiałowych. Dopuszcza się zastosowanie rozwiązań zamiennych, równoważnych lub przewyższających parametrami przywołane w projekcie.

| | | | |
|--|--|---|--|
|  <p>Pracownia Architektoniczna AP DANUTA GRZEGORZEK 98-300 Wieluń, os. Armii Krajowej 16 tel.: 604 105 840 lub 601 804 896 e-mail: danuta-grzegorzek@wp.pl NIP:8321305546; Regon:100770195</p> | | <p>NAZWA I ADRES OBIEKTU BUDOWLANEGO</p> <p>MODERNIZACJA OŚRODKA KULTURY, SPORTU I REKREACJI W MIEJSCOWOŚCI TRONINY W GMINIE LIPIE</p> <p>Na działce Nr ew. 76/2, obręb Łyżniaki, Troniny 17, 42-165 Lipie</p> | |
| BRANŻA / NR RYSUNKU | | TYTUŁ RYSUNKU | |
| I-02 | | RZUT PARTERU | |
| STADIUM OPRACOWANIA | | SKALA | |
| INWENTARYZACJA | | 1:50 | |
| IMIE I NAZWISKO | | DATA | |
| Projektant: mgr inż. arch. Danuta Grzegorzek | | Wieluń 08:2020 | |
| Asystent projektanta: inż. arch. Szymon Grzegorzek | | | |
| Projektant: mgr inż. bud. Piotr Parkitny | | | |
| Projekt chroniony jest prawem autorskim zgodnie z Ustawą o prawie autorskim i prawach pokrewnych z dnia 04.02.1994 r. (Dziennik Ustaw Nr 24 poz. 83 z dnia 23.02.1994). Zmiany w projekcie naruszają prawa autorskie twórców i nie mogą zostać dokonane bez ich wiedzy i zgody na ich wprowadzanie do projektu. Wszystkie informacje zawarte w tym projekcie stanowią własność intelektualną firmy "PRACOWNIA ARCHITEKTONICZNA AP" | | | |